
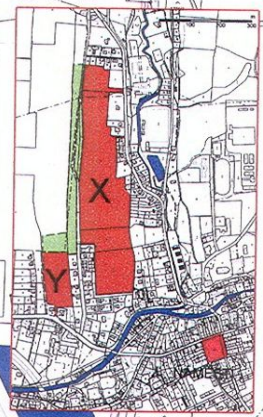


# CHRASTAVA POLNÍ - 60 RD REGULAČNÍ PLÁN 2002

- HRANICE KATASTRÁLNÍHO ÚZEMÍ
  - HRANICE SOUČASNÉHO ZASTAVĚNÉHO ÚZEMÍ
  - HRANICE ZASTAVITELNÉHO ÚZEMÍ
  - HRANICE ŘEŠENÉHO ÚZEMÍ
  - VOŠE PLOCHY A TOPY
  - OCHRANNA ZELEŇ - VĚTROLAM
  - PARCELACE
  - OBYTNÉ PARCELE
  - SCHEMA DOMU - 13 x 11m
  - VSTUPNÍ SMĚR
  - VSTUPNÍ ZONA
  - ZKALONĚNÍ KOTVY
  - STAVAJÍCÍ ELEKTROVĚDĚNÍ VRCHNÍ 22kV
  - NAVRHOVANÉ ELEKTROVĚDĚNÍ VRCHNÍ 22kV
  - VÝHLEDOVÁ PŘELOŽKA VN 22kV
  - STAVAJÍCÍ TRAFODSTANICE VN/NN
  - NAVRHOVANÁ TRAFODSTANICE VN/NN
  - NAVRHOVANÝ ROZVOD NN
  - PSR ROZPOJOVACÍ PSLR
  - STAVAJÍCÍ PLYNOVOD STL
  - NAVRHOVANÝ PLYNOVOD STL
  - STAVAJÍCÍ SDELOVACÍ VEDENÍ
  - NAVRHOVANÝ MÍSTNÍ TELEFONNÍ ROZVOD
  - STAVAJÍCÍ VODOVOD
  - NAVRHOVANÝ VODOVOD
  - STAVAJÍCÍ MELIORAČNÍ TRASA
  - NAVRHOVANÁ MELIORAČNÍ TRASA
  - STAVAJÍCÍ KANALIZACE
  - NAVRHOVANÁ SÍPĚLAČNÁ KANALIZACE
  - NAVRHOVANÁ DEŠŤOVÁ KANALIZACE
- 
- HLAVNÍ ČÁSTI
  - BLOKY
  - PARCELE
  - POPISOVÉ ZNAČENÍ PRVKŮ PRO TEXT
  - VYMĚRY PARCEL - m

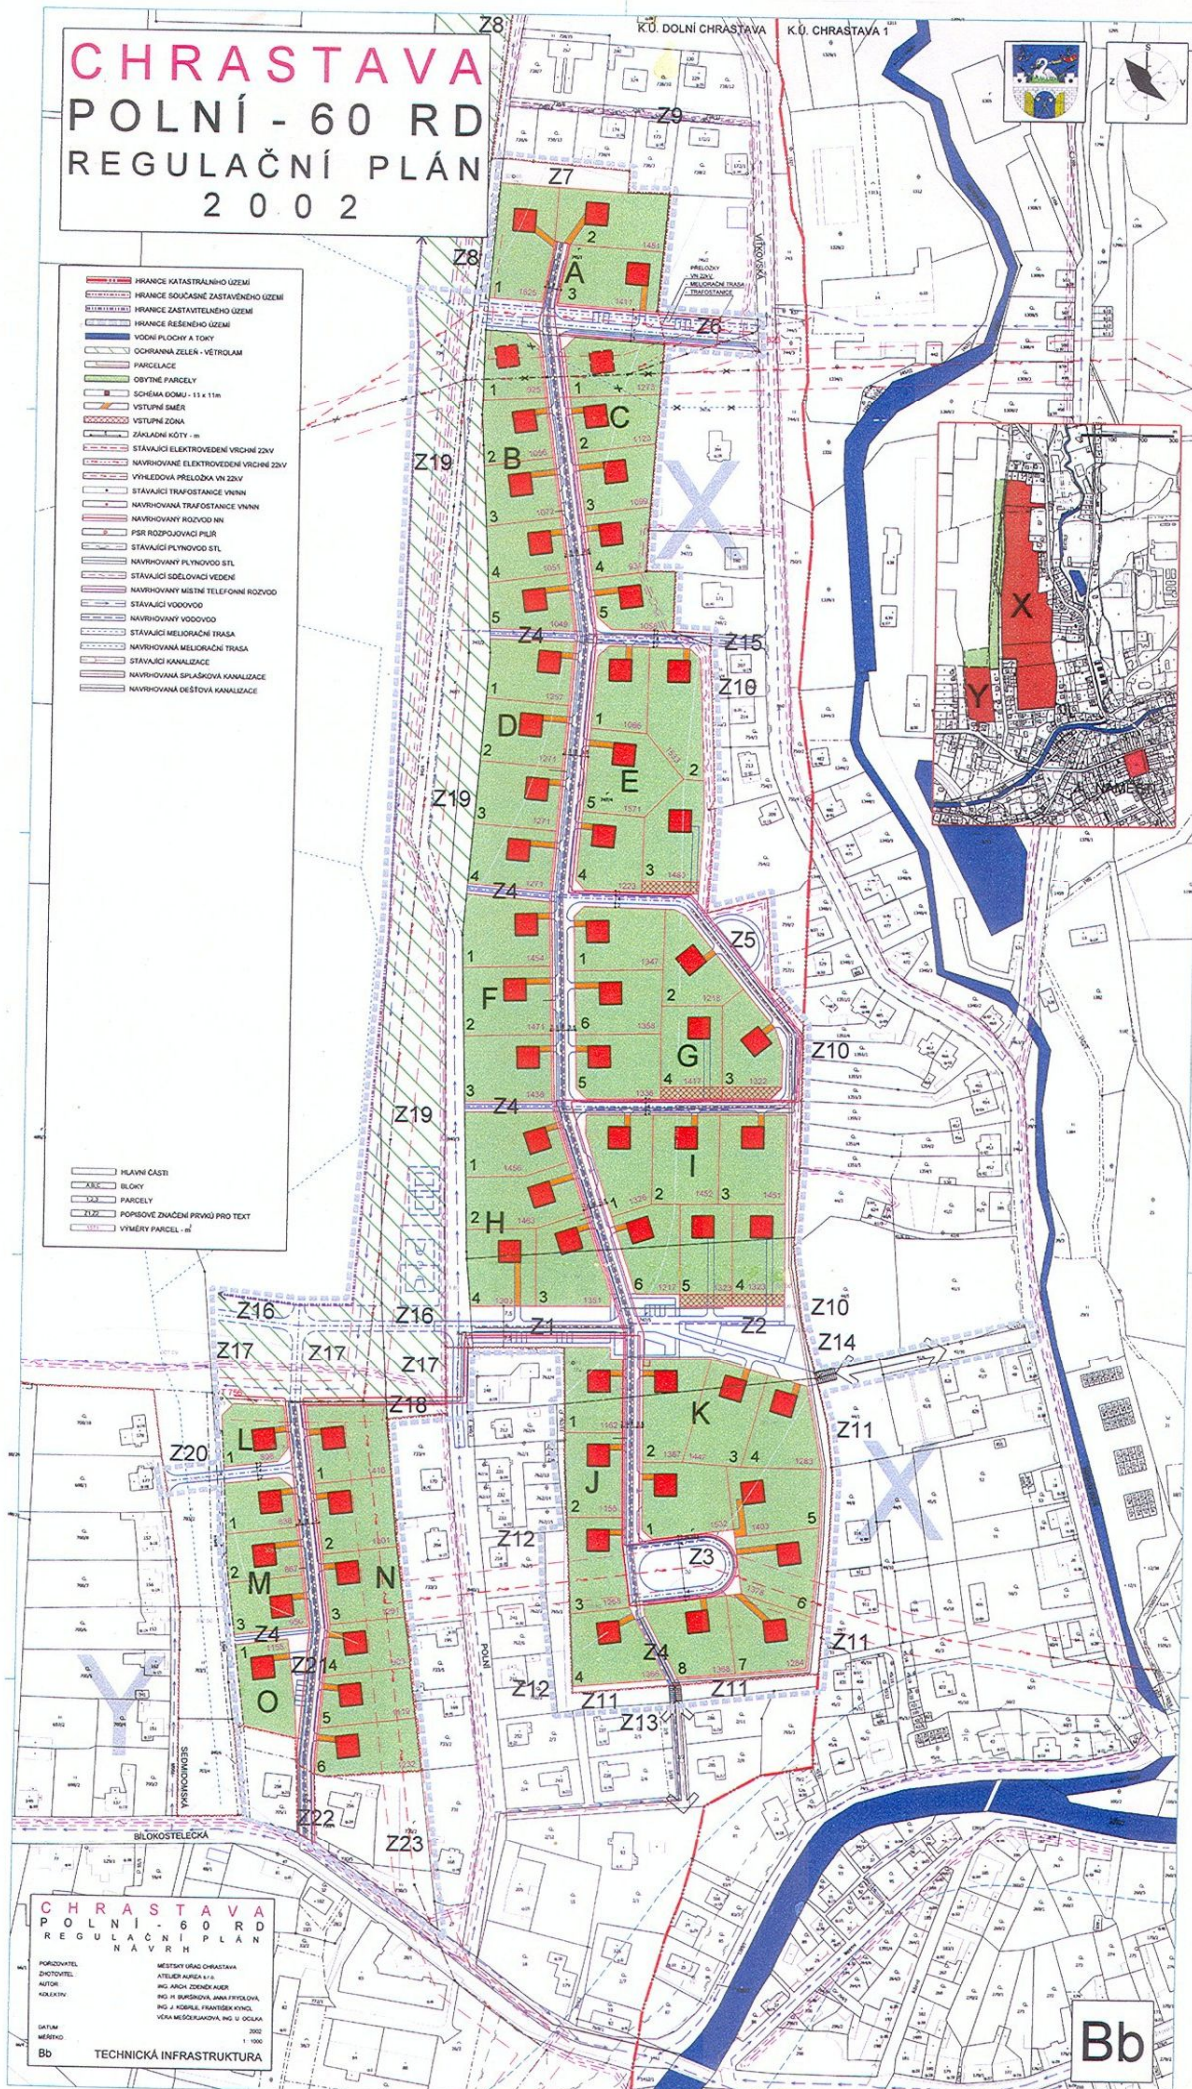

**CHRASTAVA  
POLNÍ - 60 RD  
REGULAČNÍ PLÁN  
NÁVRH**

POŘIZOVATEL: MĚSTSKÝ ÚŘAD CHRASTAVA  
 ZPROJEKTOVATEL: ATÉLIER ARCHA s.r.o.  
 AUTOR: ING. ALOJZ ZEMEK-AUER  
 KOLEKTOŘ: ING. J. BURSINA, JANA PIVKOVÁ,  
 ING. J. KOSÍK, VĚRA BĚHÁČKOVÁ,  
 VĚRA MELIORKOVÁ, ING. S. OCELA

SKYTM: 2002  
 MĚRŠK: 1:1000

**Bd TECHNICKÁ INFRASTRUKTURA**

**Bb**