



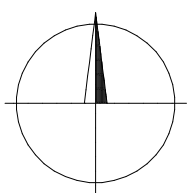


# Situace uzavírky a objízdné trasy

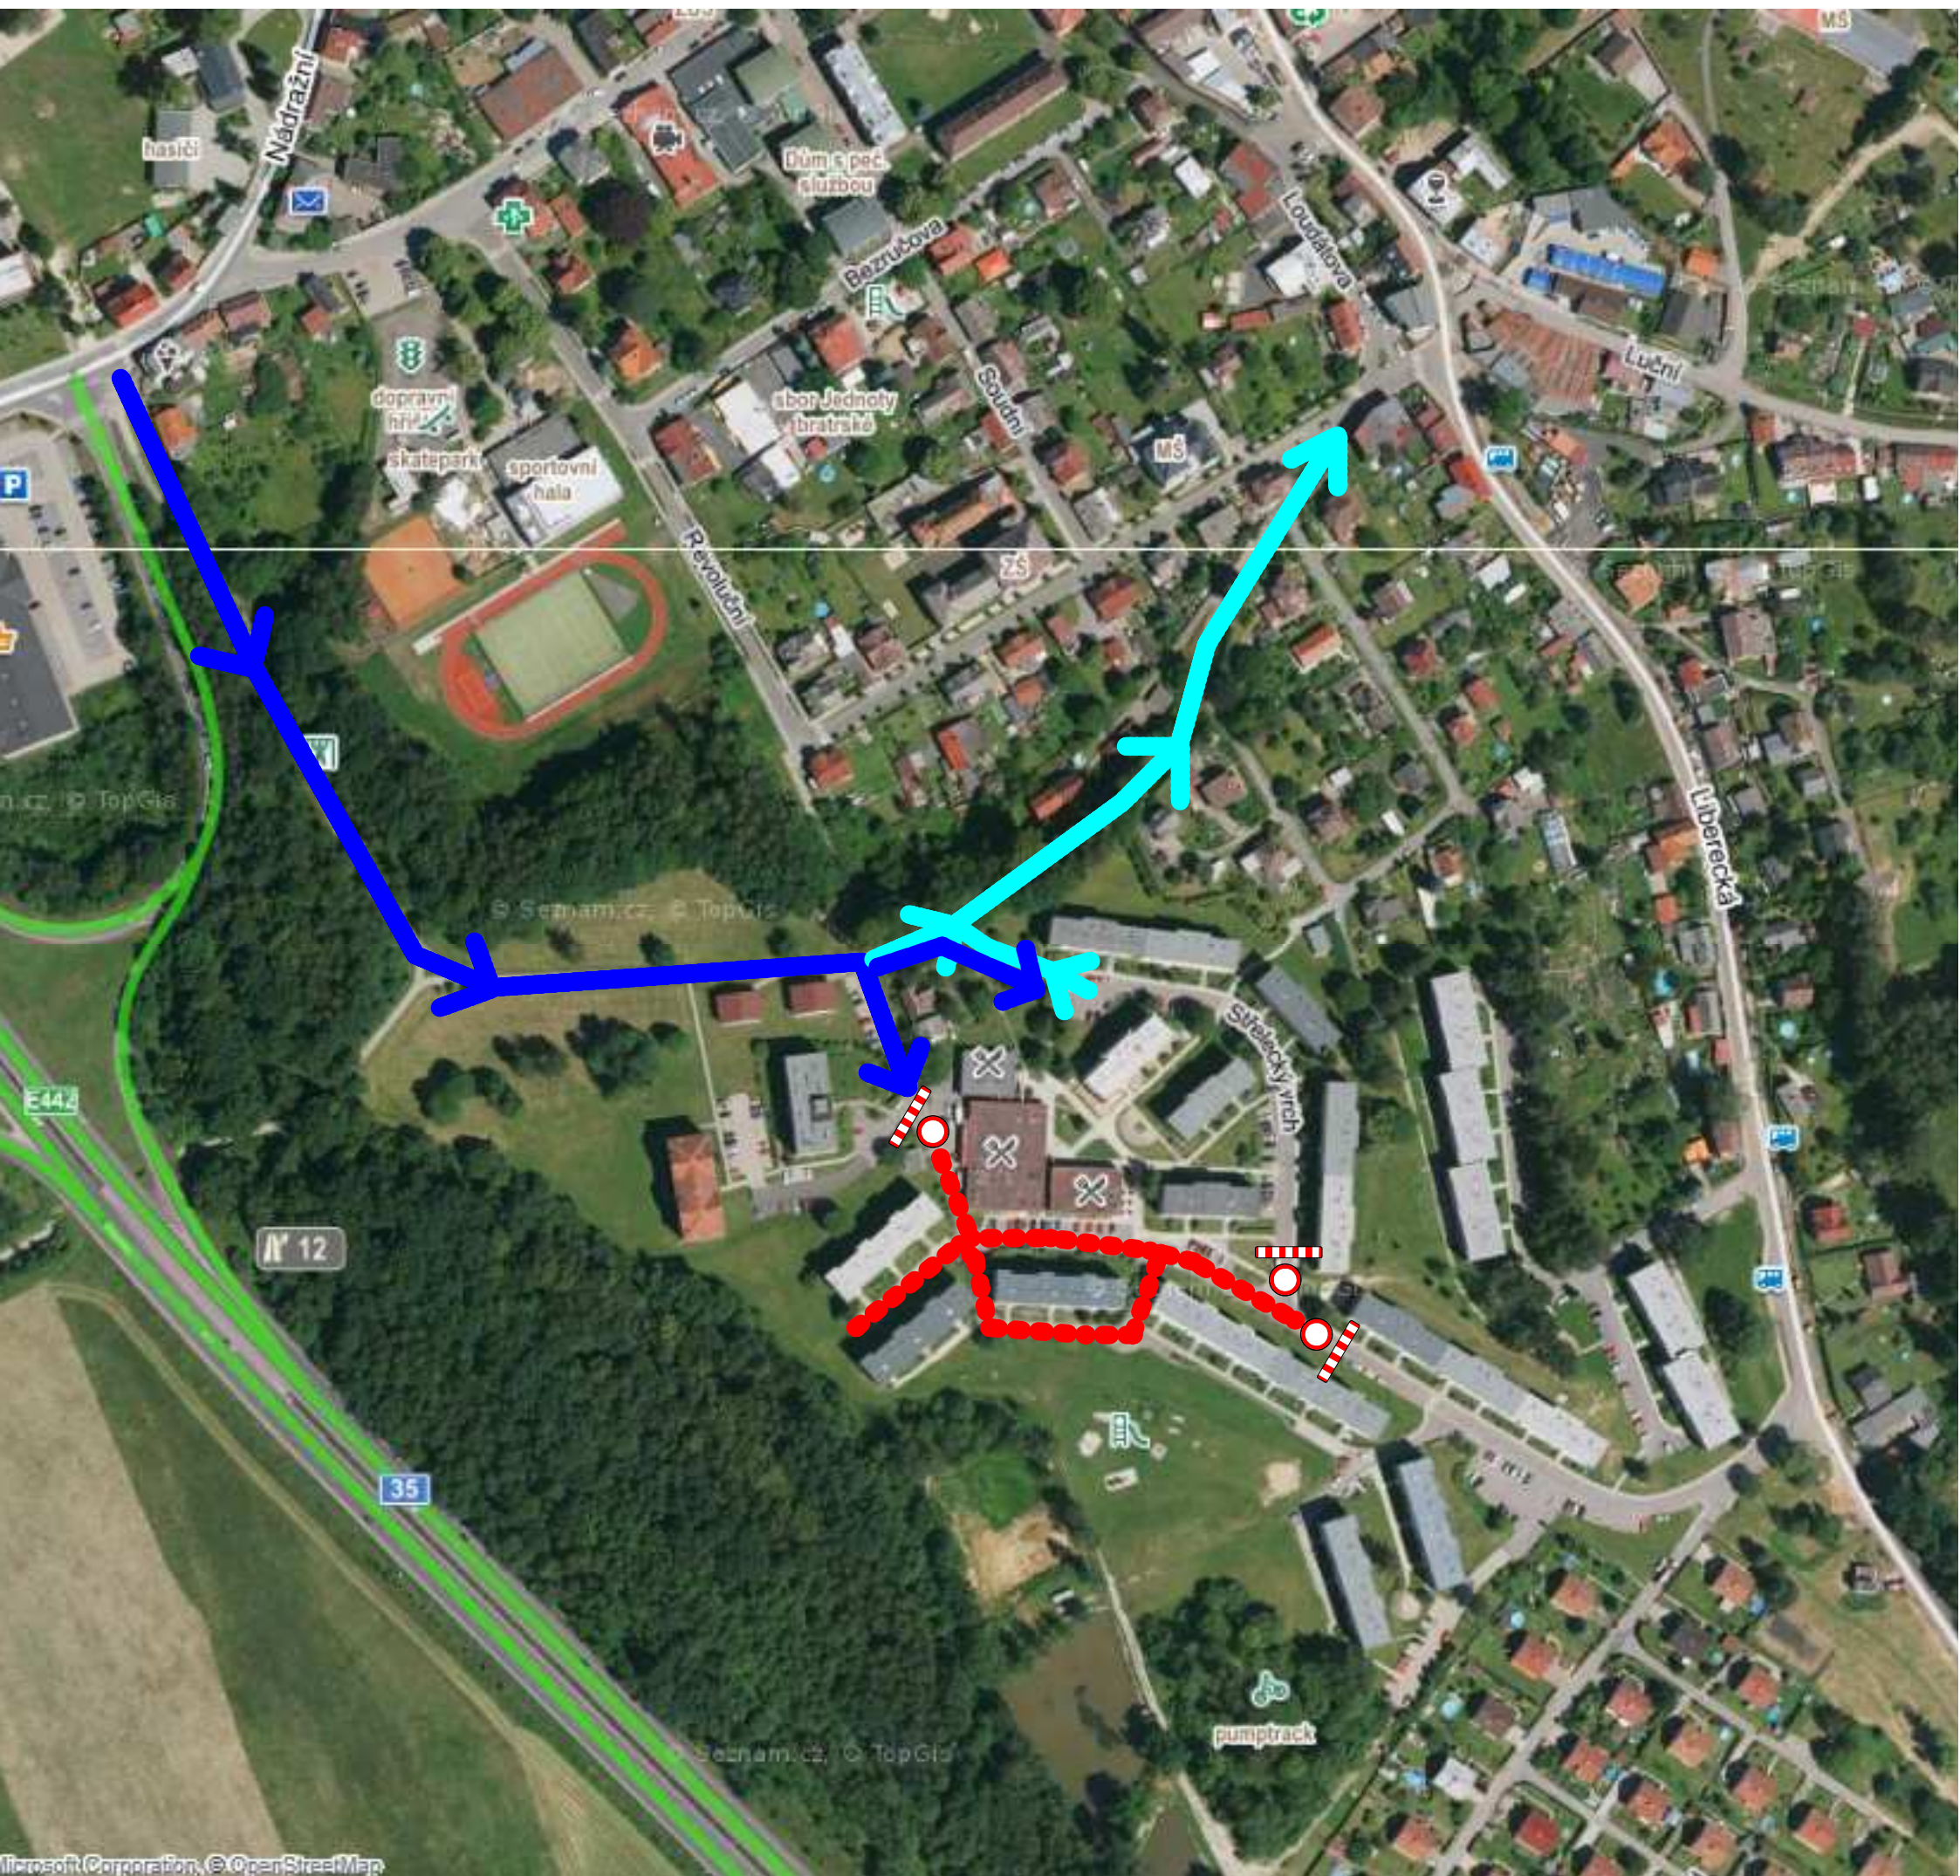

## LEGENDA DZ - uzavírka

-  úplná uzavírka
-  objízdná trasa směrem do sídliště
-  objízdná trasa směrem ze sídliště



MÍSTO STAVBY: Chrastava, Střelecký vrch		
INVESTOR: Město Chrastava		
KRESLIL: Ing. Daniel Fadrhonc		
<b>Uzavírka Střelecký vrch</b>	Datum	11/2019
	Formát	2 x A4
	Měřítko	1 : 2000
Situace uzavírky a objízdné trasy	Výkres číslo	