



návrh DIO sil. I/35 - rekonstrukce vozovky - uzavírka levého jízdního pásu směr Liberec km 10,500 - 17,700 - etapa 4.

Zbyněk Slouka
737 529 369
návrhy DIO

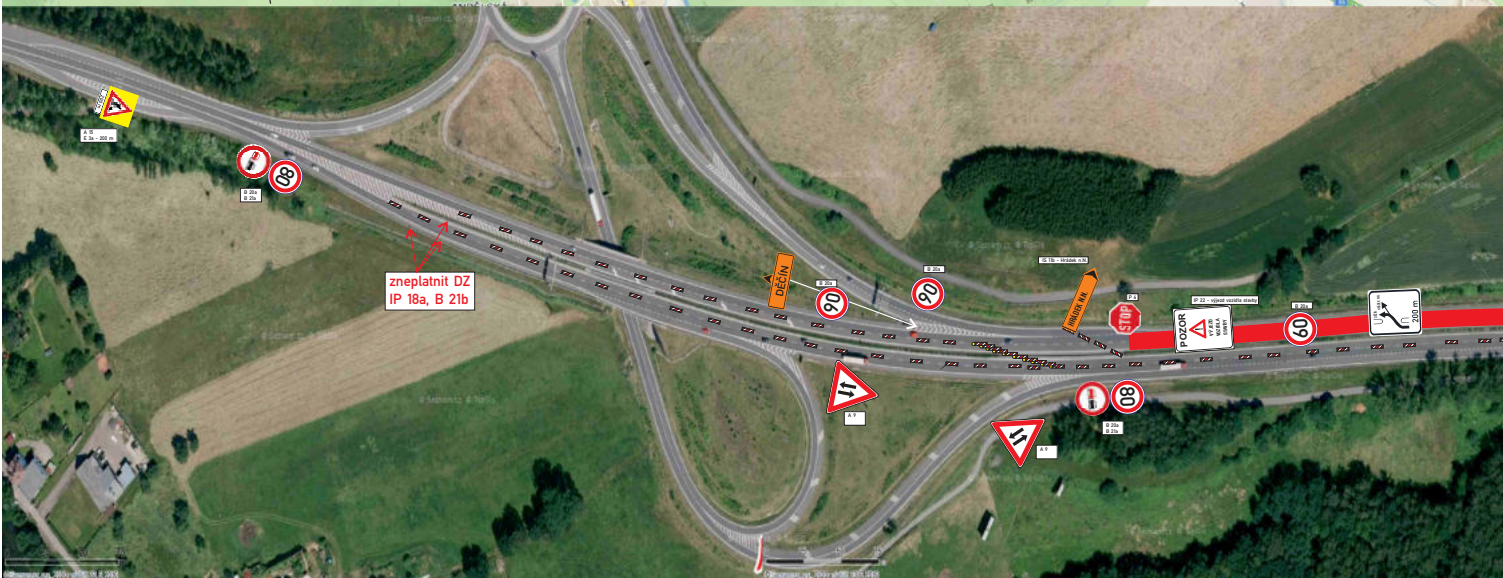

CHRASTAVA

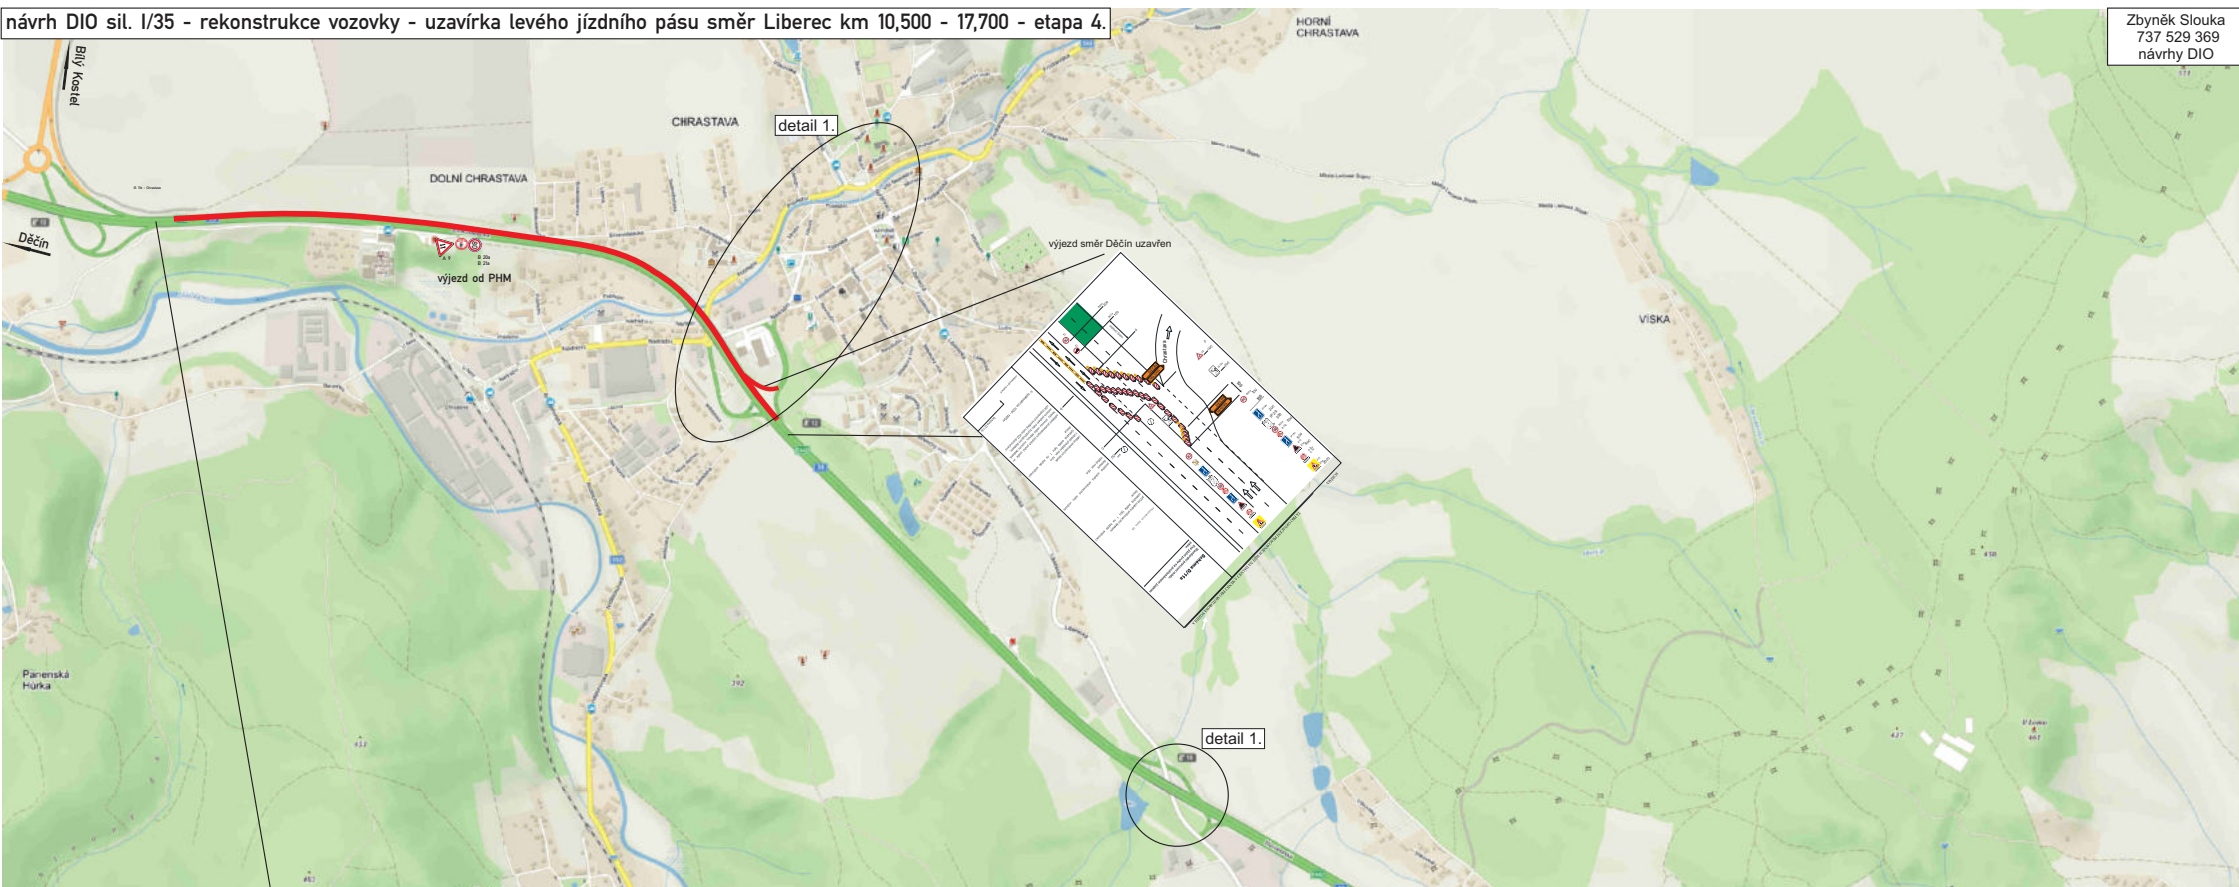