


# Výměna poklopů kanalizace ul. Žitavská Chrastava, návrh DIO, zak. 699/20

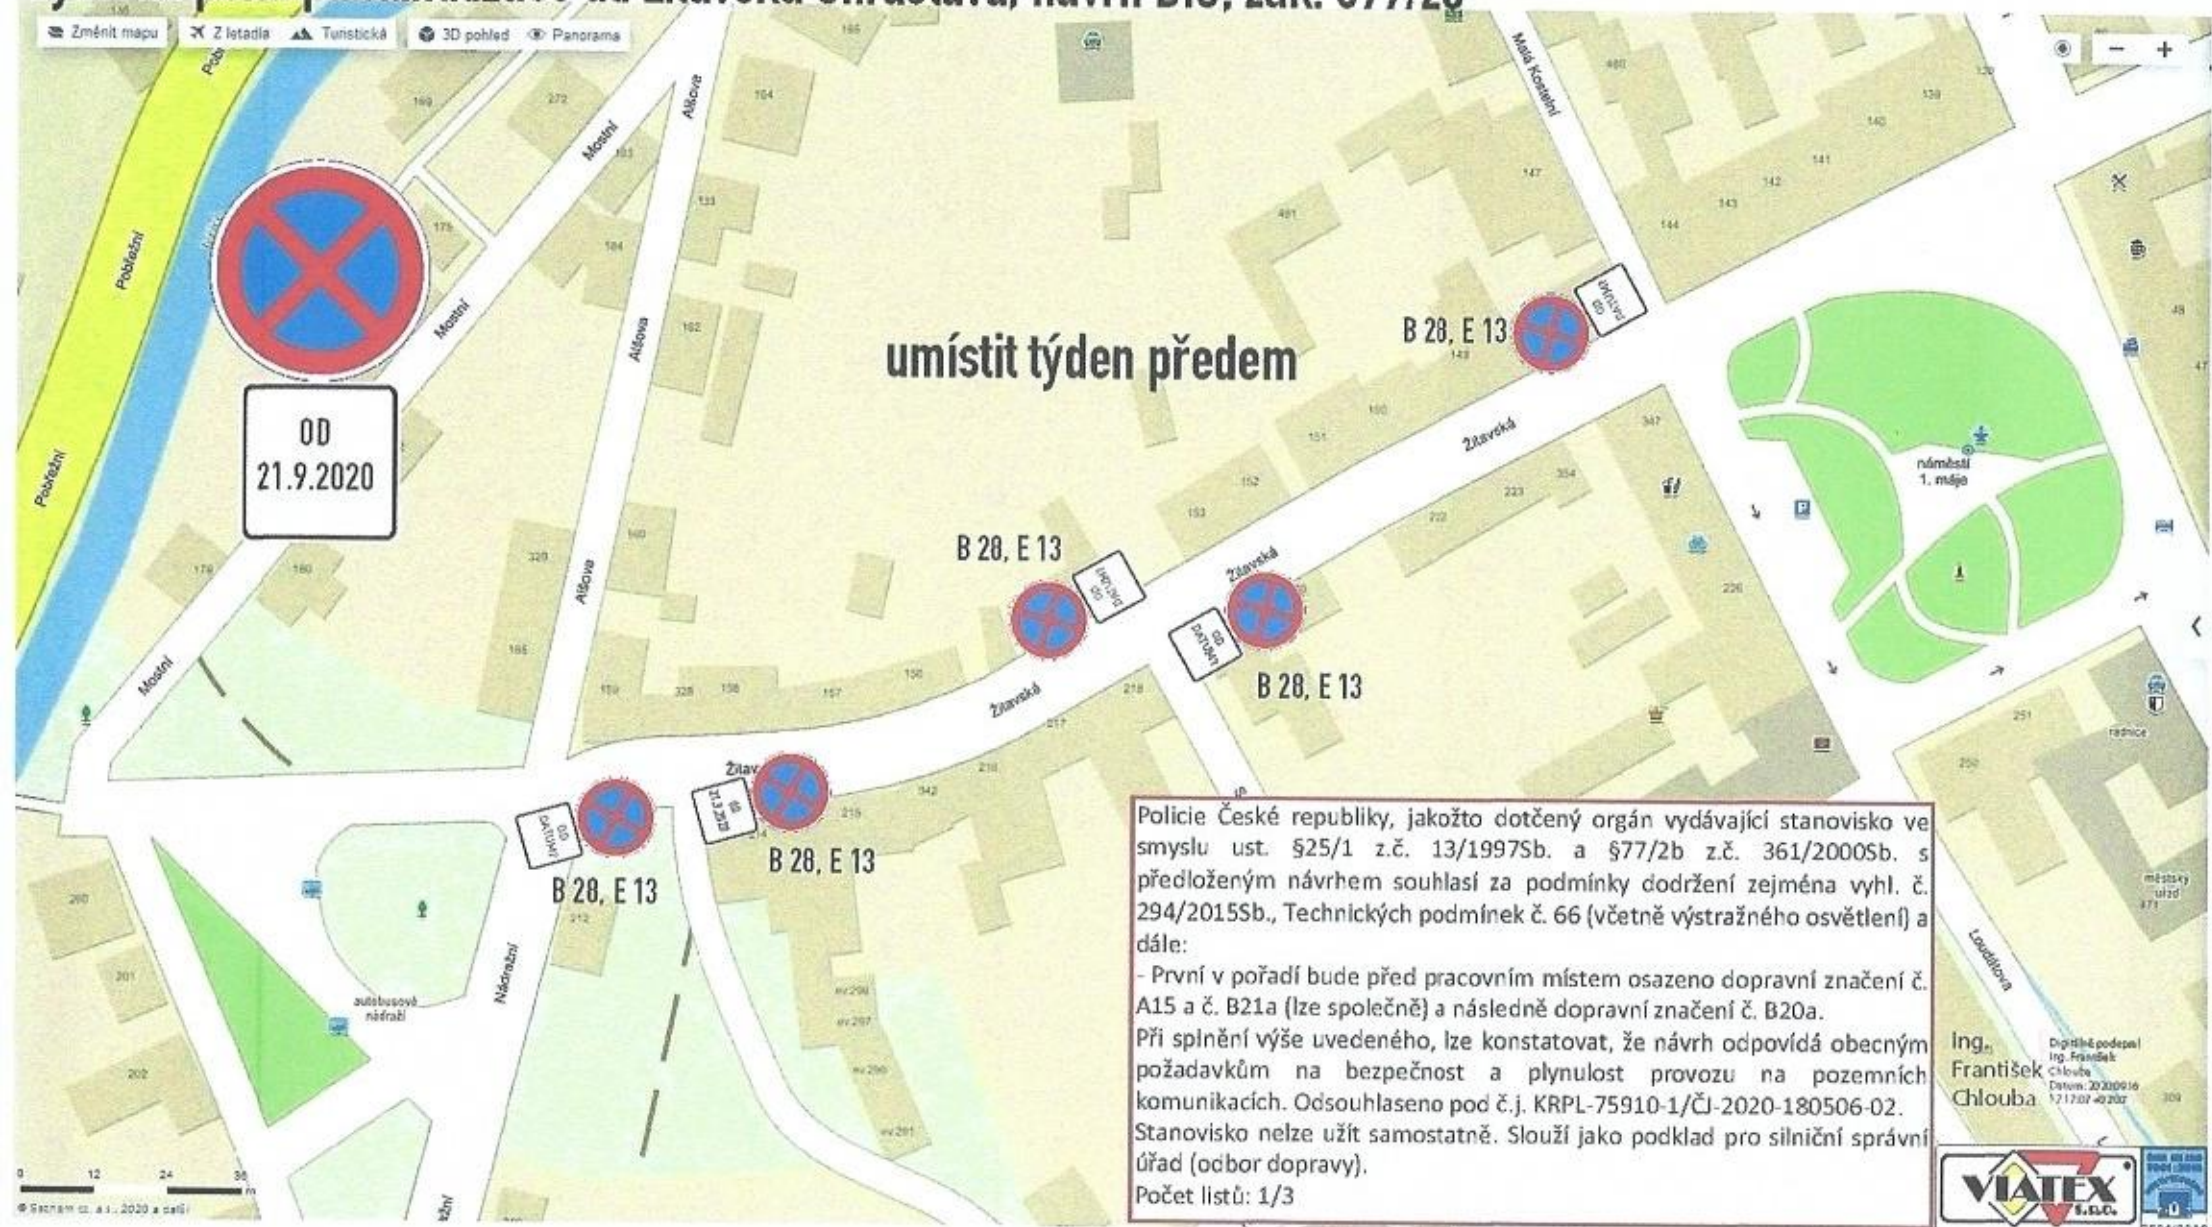

umístit týden předem

OD  
21.9.2020

Policie České republiky, jakožto dotčený orgán vydávající stanovisko ve smyslu ust. §25/1 z.č. 13/1997Sb. a §77/2b z.č. 361/2000Sb. s předloženým návrhem souhlasí za podmínky dodržení zejména vyhl. č. 294/2015Sb., Technických podmínek č. 66 (včetně výstražného osvětlení) a dále:

- První v pořadí bude před pracovním místem osazeno dopravní značení č. A15 a č. B21a (lze společně) a následně dopravní značení č. B20a.

Při splnění výše uvedeného, lze konstatovat, že návrh odpovídá obecným požadavkům na bezpečnost a plynulost provozu na pozemních komunikacích. Odsouhlaseno pod č.j. KRPL-75910-1/ČJ-2020-180506-02. Stanovisko nelze užit samostatně. Slouží jako podklad pro silniční správní úřad (odbor dopravy).

Počet listů: 1/3


Ing. František Chlouba  
Digitálně podepsal  
Ing. František Chlouba  
Datum: 20.09.16 17:17:07 +0200

**VIATEX**  
s.r.o.

9/04/2019



# Výměna poklopů kanalizace ul. Žitavská Chrastava, návrh DIO, zak. 699/20

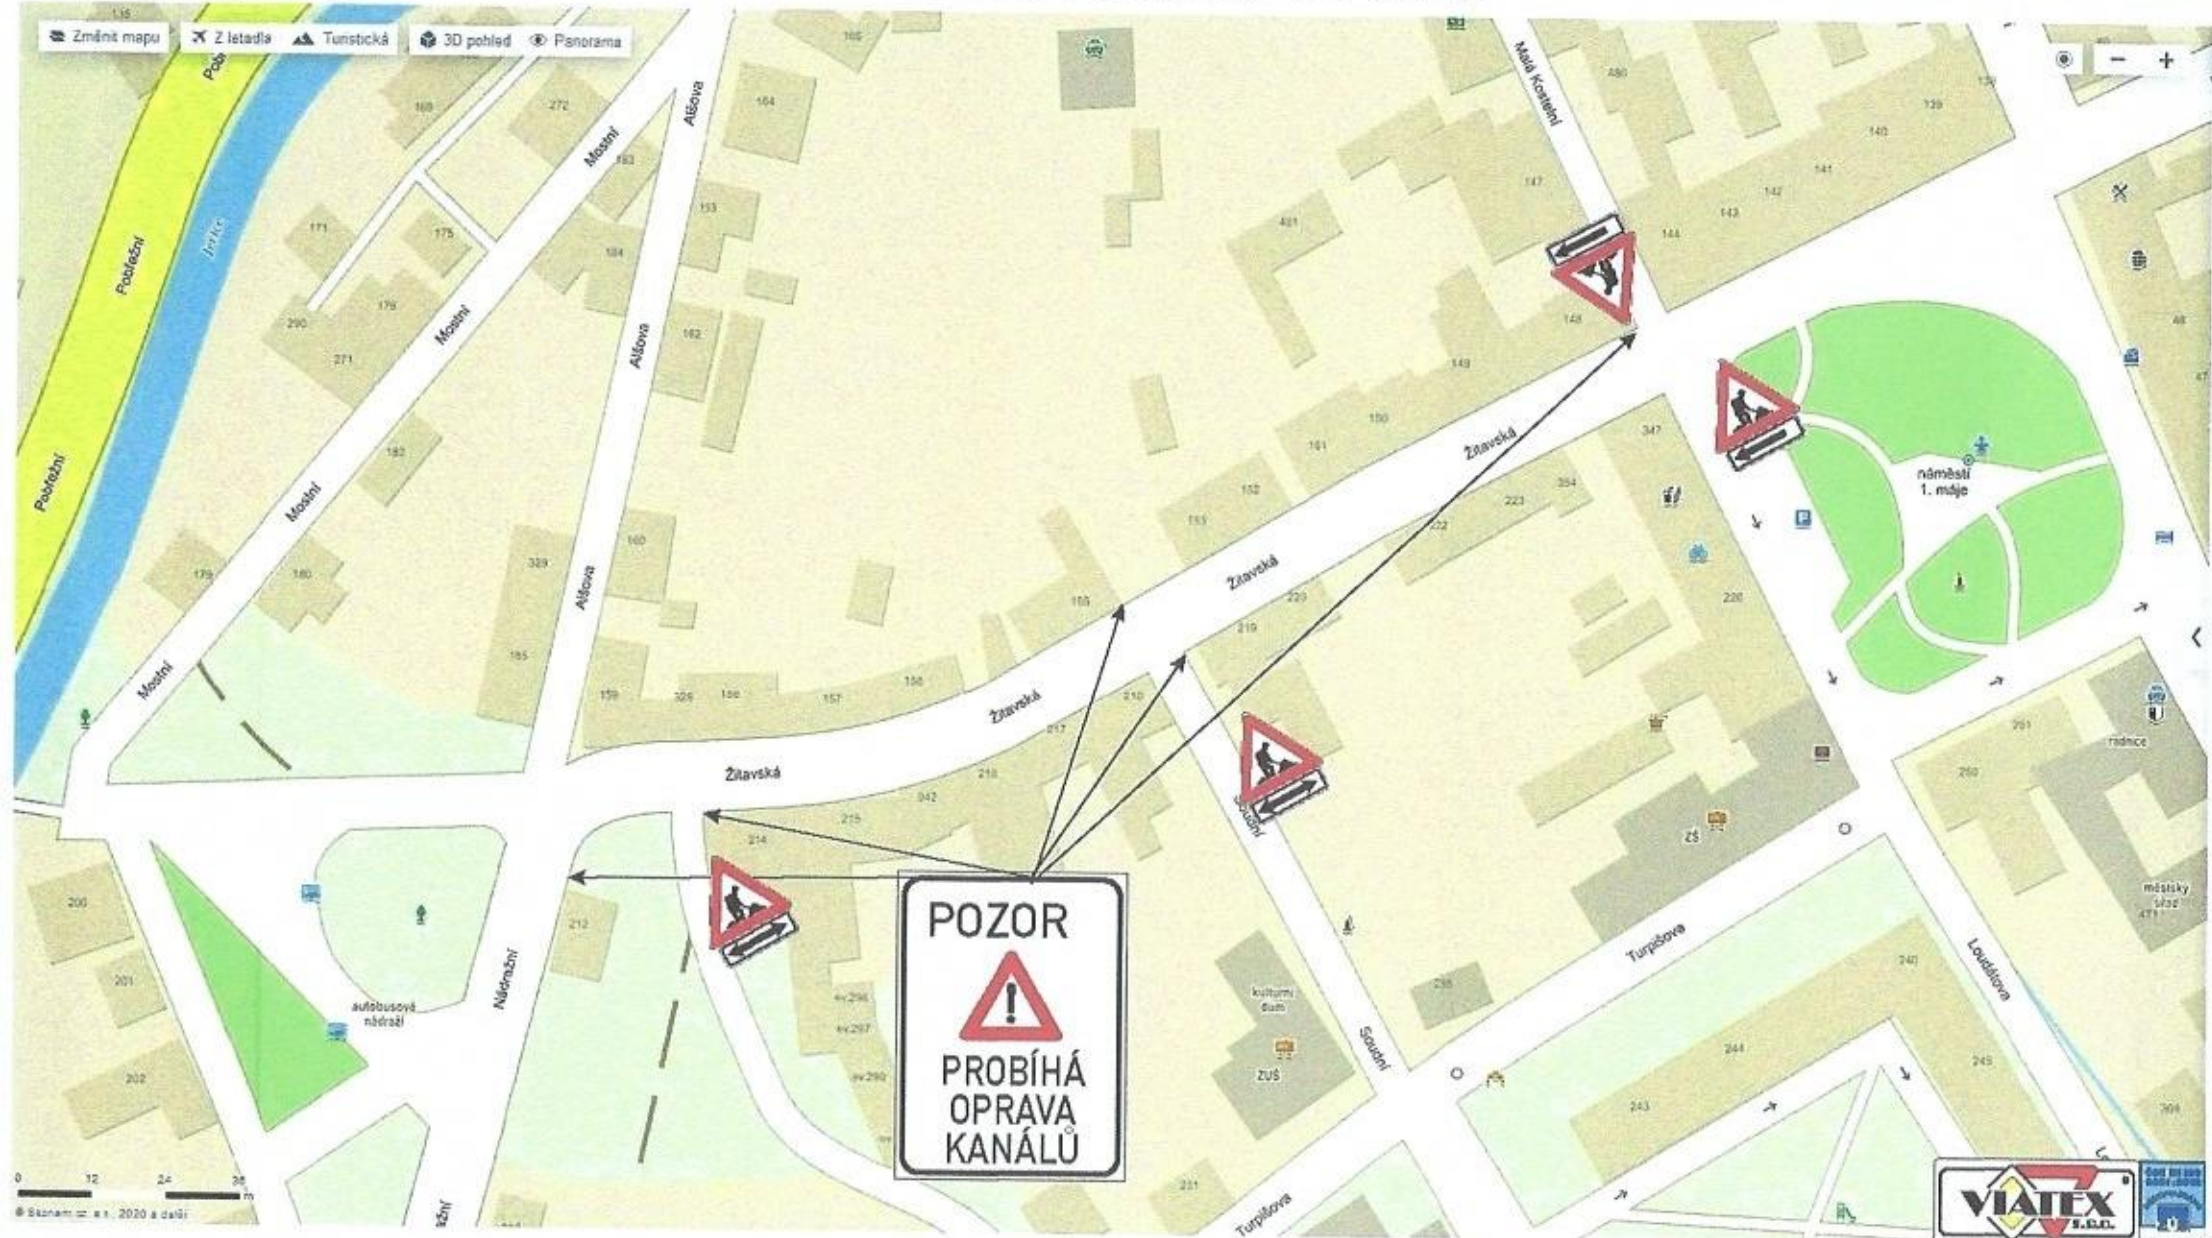

Výměna poklopů kanalizace ul. Žitavská Chrastava, návrh DIO, zak. 699/20

