


# VZOROVÝ PŘÍČNÝ ŘEZ

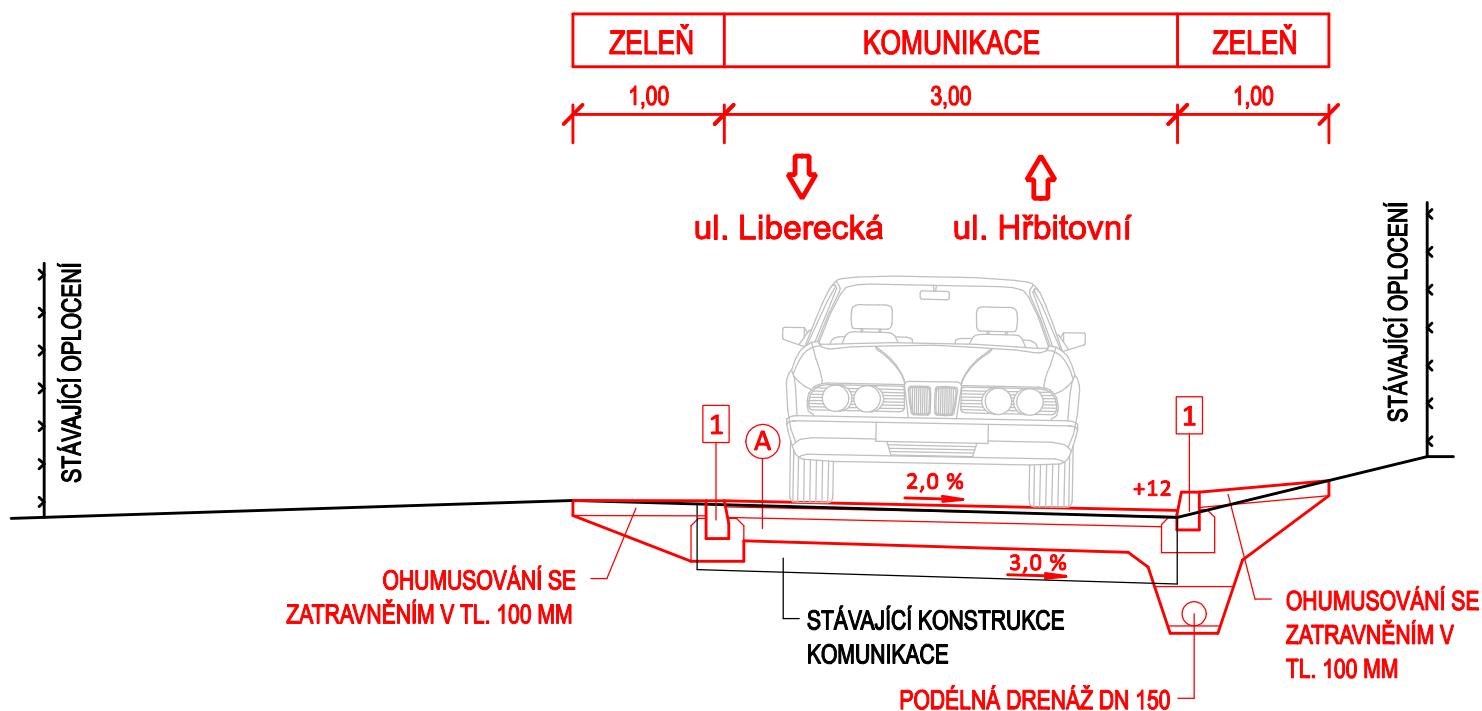

## HRANY:

ČERNÁ - STÁVAJÍCÍ STAV  
ČERVENÁ - NAVRŽENÉ ÚPRAVY

## POZNÁMKY:

KOTOVÁNO V METRECH  
VÝŠKOVÝ SYSTÉM B.P.V.

## LEGENDA - NAVRŽENÉ KONSTRUKCE:

TYP: A MÍSTNÍ KOMUNIKACE

ASFALTOVÝ BETON PRO OBRUSNÉ VRSTVY ACO 11	ČSN EN 13108-1	TL. 40 MM
SPOJOVACÍ POSTŘÍK ASFALTOVÝ PSA 0,50 KG/M <sup>2</sup>	ČSN 73 6129	
ASFALTOVÝ BETON PRO LOŽNÍ VRSTVY ACL 16	ČSN EN 13108-1	TL. 70 MM
INFILTRAČNÍ POSTŘÍK ASFALTOVÝ PIA 1,00 KG/M <sup>2</sup>	ČSN 73 6129	
ŠTĚRKODRŤ Š <sub>D</sub> FR. 16-32 MM	ČSN EN 13285	TL. 150 MM
STÁVAJÍCÍ KONSTRUKCE KOMUNIKACE ZE ŠTĚRKODRTI		MIN. TL. 200 MM
CELKEM		MIN. TL. 460 MM

## LEGENDA - OBRUBY:

- 1** BET. OBRUBNÍK SILNIČNÍ 250x150x1000 MM, DO BET. LOŽE C 20/25-XF3 TL. 150 MM  
+12 NADVÝŠENÍ OBRUBNÍKU +12 cm

<b>ING. MIROSLAV BELDA</b> PROJEKTY DOPRAVNÍCH STAVEB V Pastvinách 5110/21, 468 04 Jablonec nad Nisou tel: 608 212 364, e-mail: mirek.belda@gmail.com	Vypracoval	ING. MIROSLAV BELDA	Objednavatel	
	Zodpovědný projektant	ING. MIROSLAV BELDA	<b>Město Chrástava</b>	
	Technická kontrola	JAROSLAV PIVRNEC	nám. 1. máje 1, 461 31, Chrástava	
Název akce <b>OPRAVA MÍSTNÍ KOMUNIKACE            U HŘBITOVA V CHRÁSTAVĚ</b>	Zakázka č.	2016 - 010	Datum	04/2016
	Stupeň	PDPS	Měřítko	1:50
	Příloha	5.	Číslo paré	
Příloha <b>VZOROVÝ PŘÍČNÝ ŘEZ</b>				