


Situace koordinační - navrhovaný stav

Nádražní ulice - asfaltová komunikace

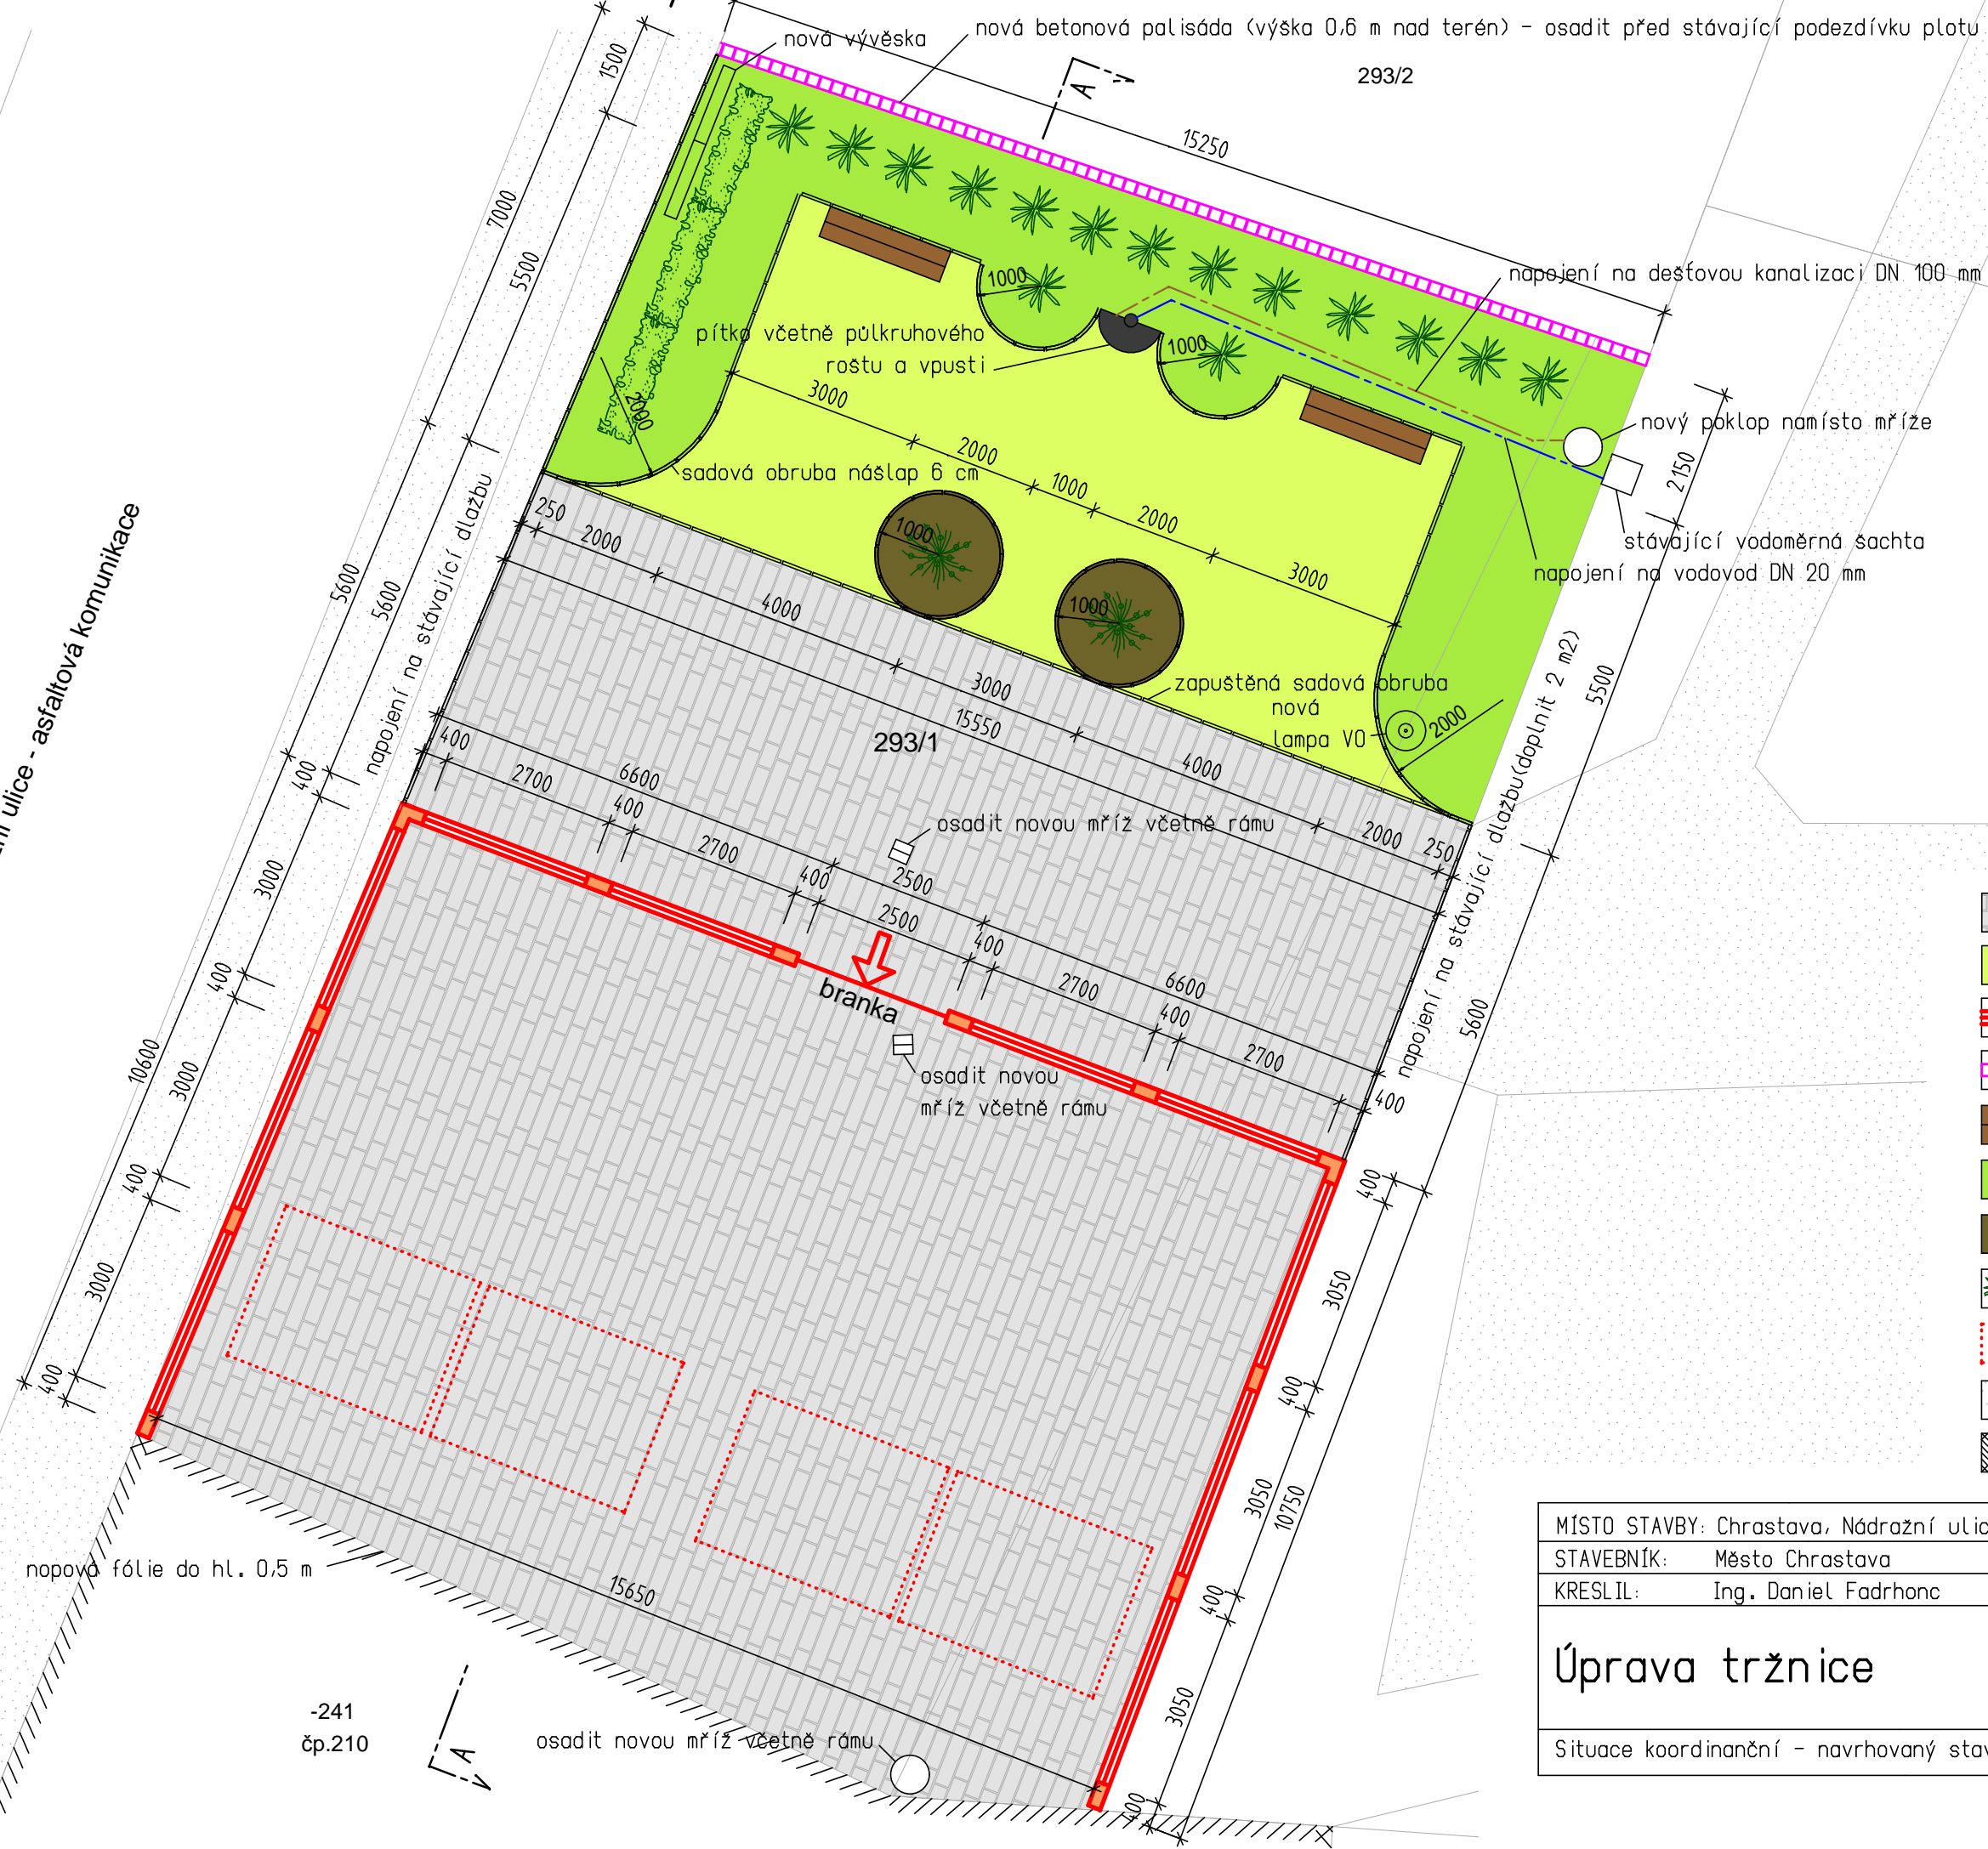

- navrhovaná betonová zámková dlažba
- navrhovaná zpevněná plocha - perk
- navrhované oplocení včetně branky
- navrhovaná betonová palisáda
- nová lavička pro sezení
- ohumusování a zatravnění
- mulčovací kůra
- navrhovaná výsadba zeleně
- přemístěný stánek
- stávající betonová dlažba
- stávající budovy

MÍSTO STAVBY: Chrastava, Nádražní ulice		
STAVEBNÍK: Město Chrastava		
KRESLIL: Ing. Daniel Fadrhonic		
Úprava tržnice	Datum	06/2016
	Formát	2 x A4
	Měřítko	1:100
Situace koordinační - navrhovaný stav	Výkres číslo	B.4