


Pohled - plotové pole včetně branky

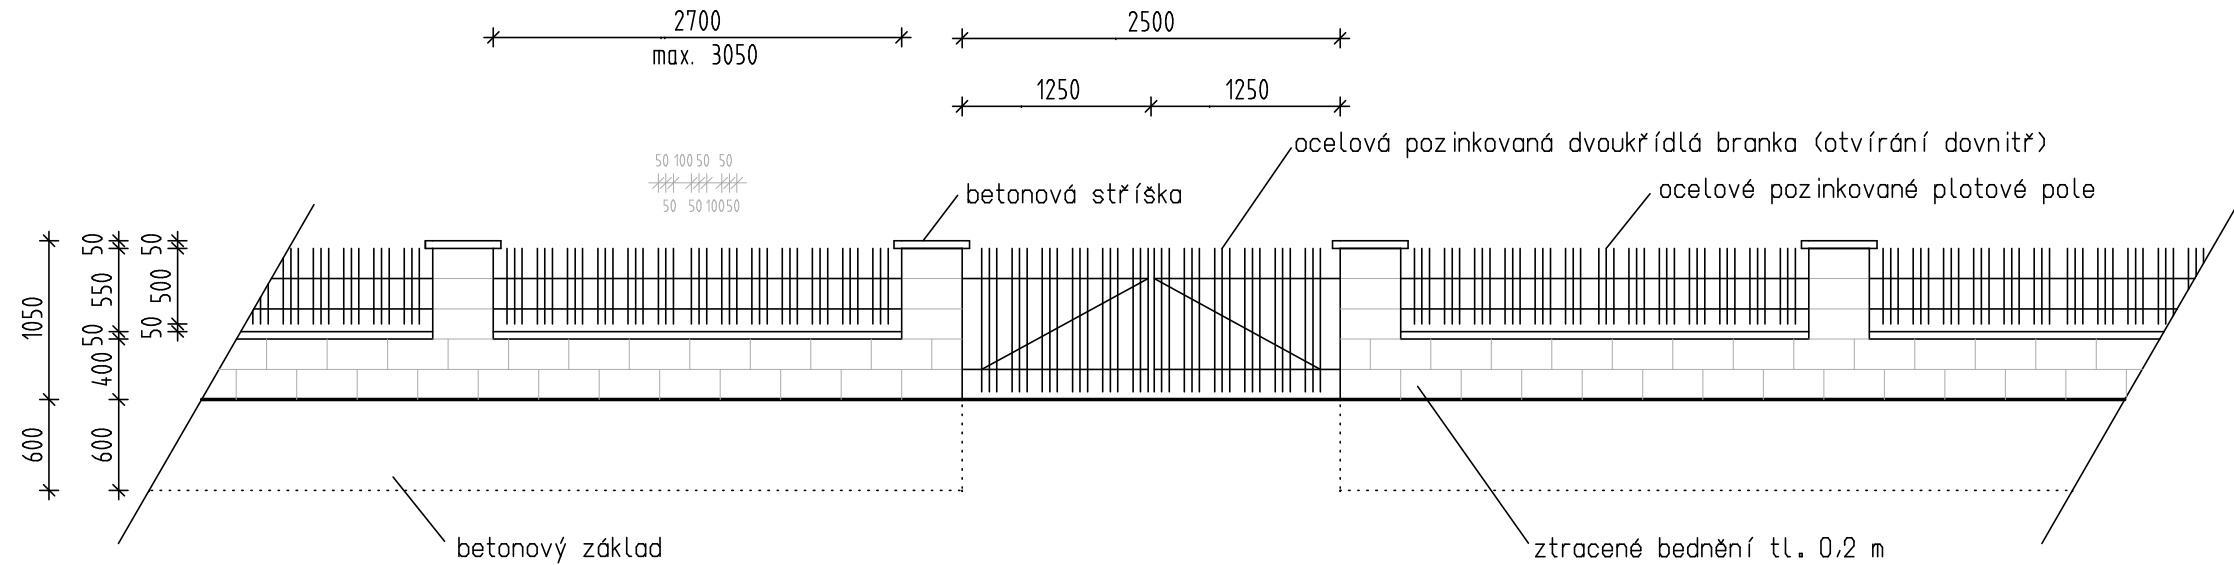

MÍSTO STAVBY: Chrastava, Nádražní ulice		
STAVEBNÍK: Město Chrastava		
KRESLIL: Ing. Daniel Fadrhonc		
Úprava tržnice	Datum	06/2016
	Formát	1 x A4
	Měřítko	1:50
Pohled - plotové pole včetně branky	Výkres číslo	B.6