


Řez-navrhovaný stav

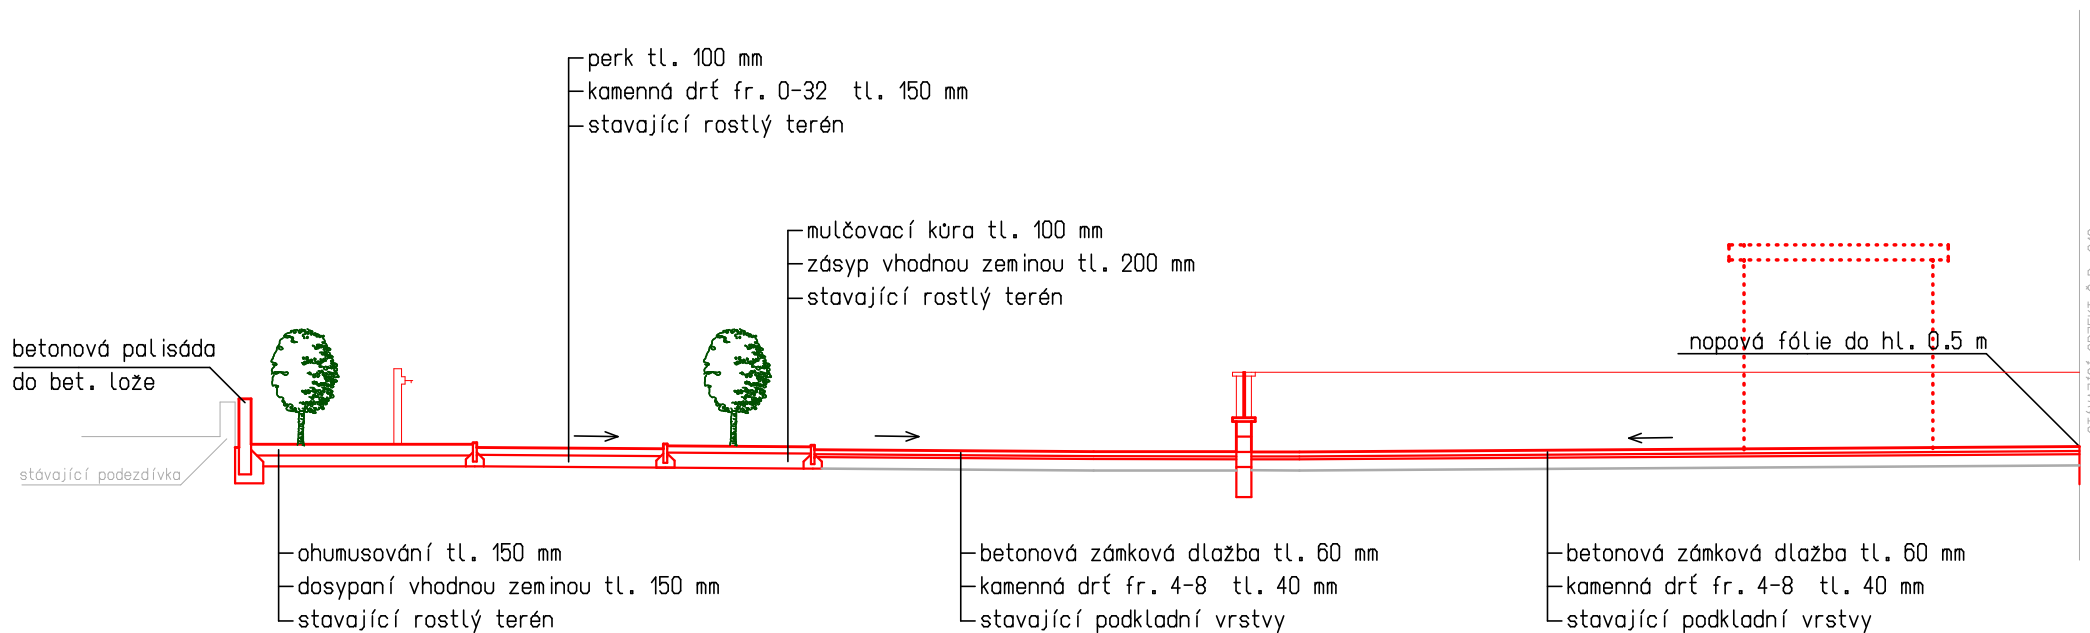

MÍSTO STAVBY: Chrastava, Nádražní ulice		
STAVEBNÍK: Město Chrastava		
KRESLIL: Ing. Daniel Fadrhonc		
Úprava tržnice	Datum	06/2016
	Formát	2 x A4
	Měřítko	1:100
Řez - navrhovaný stav	Výkres číslo	B.5