


Podélný profil

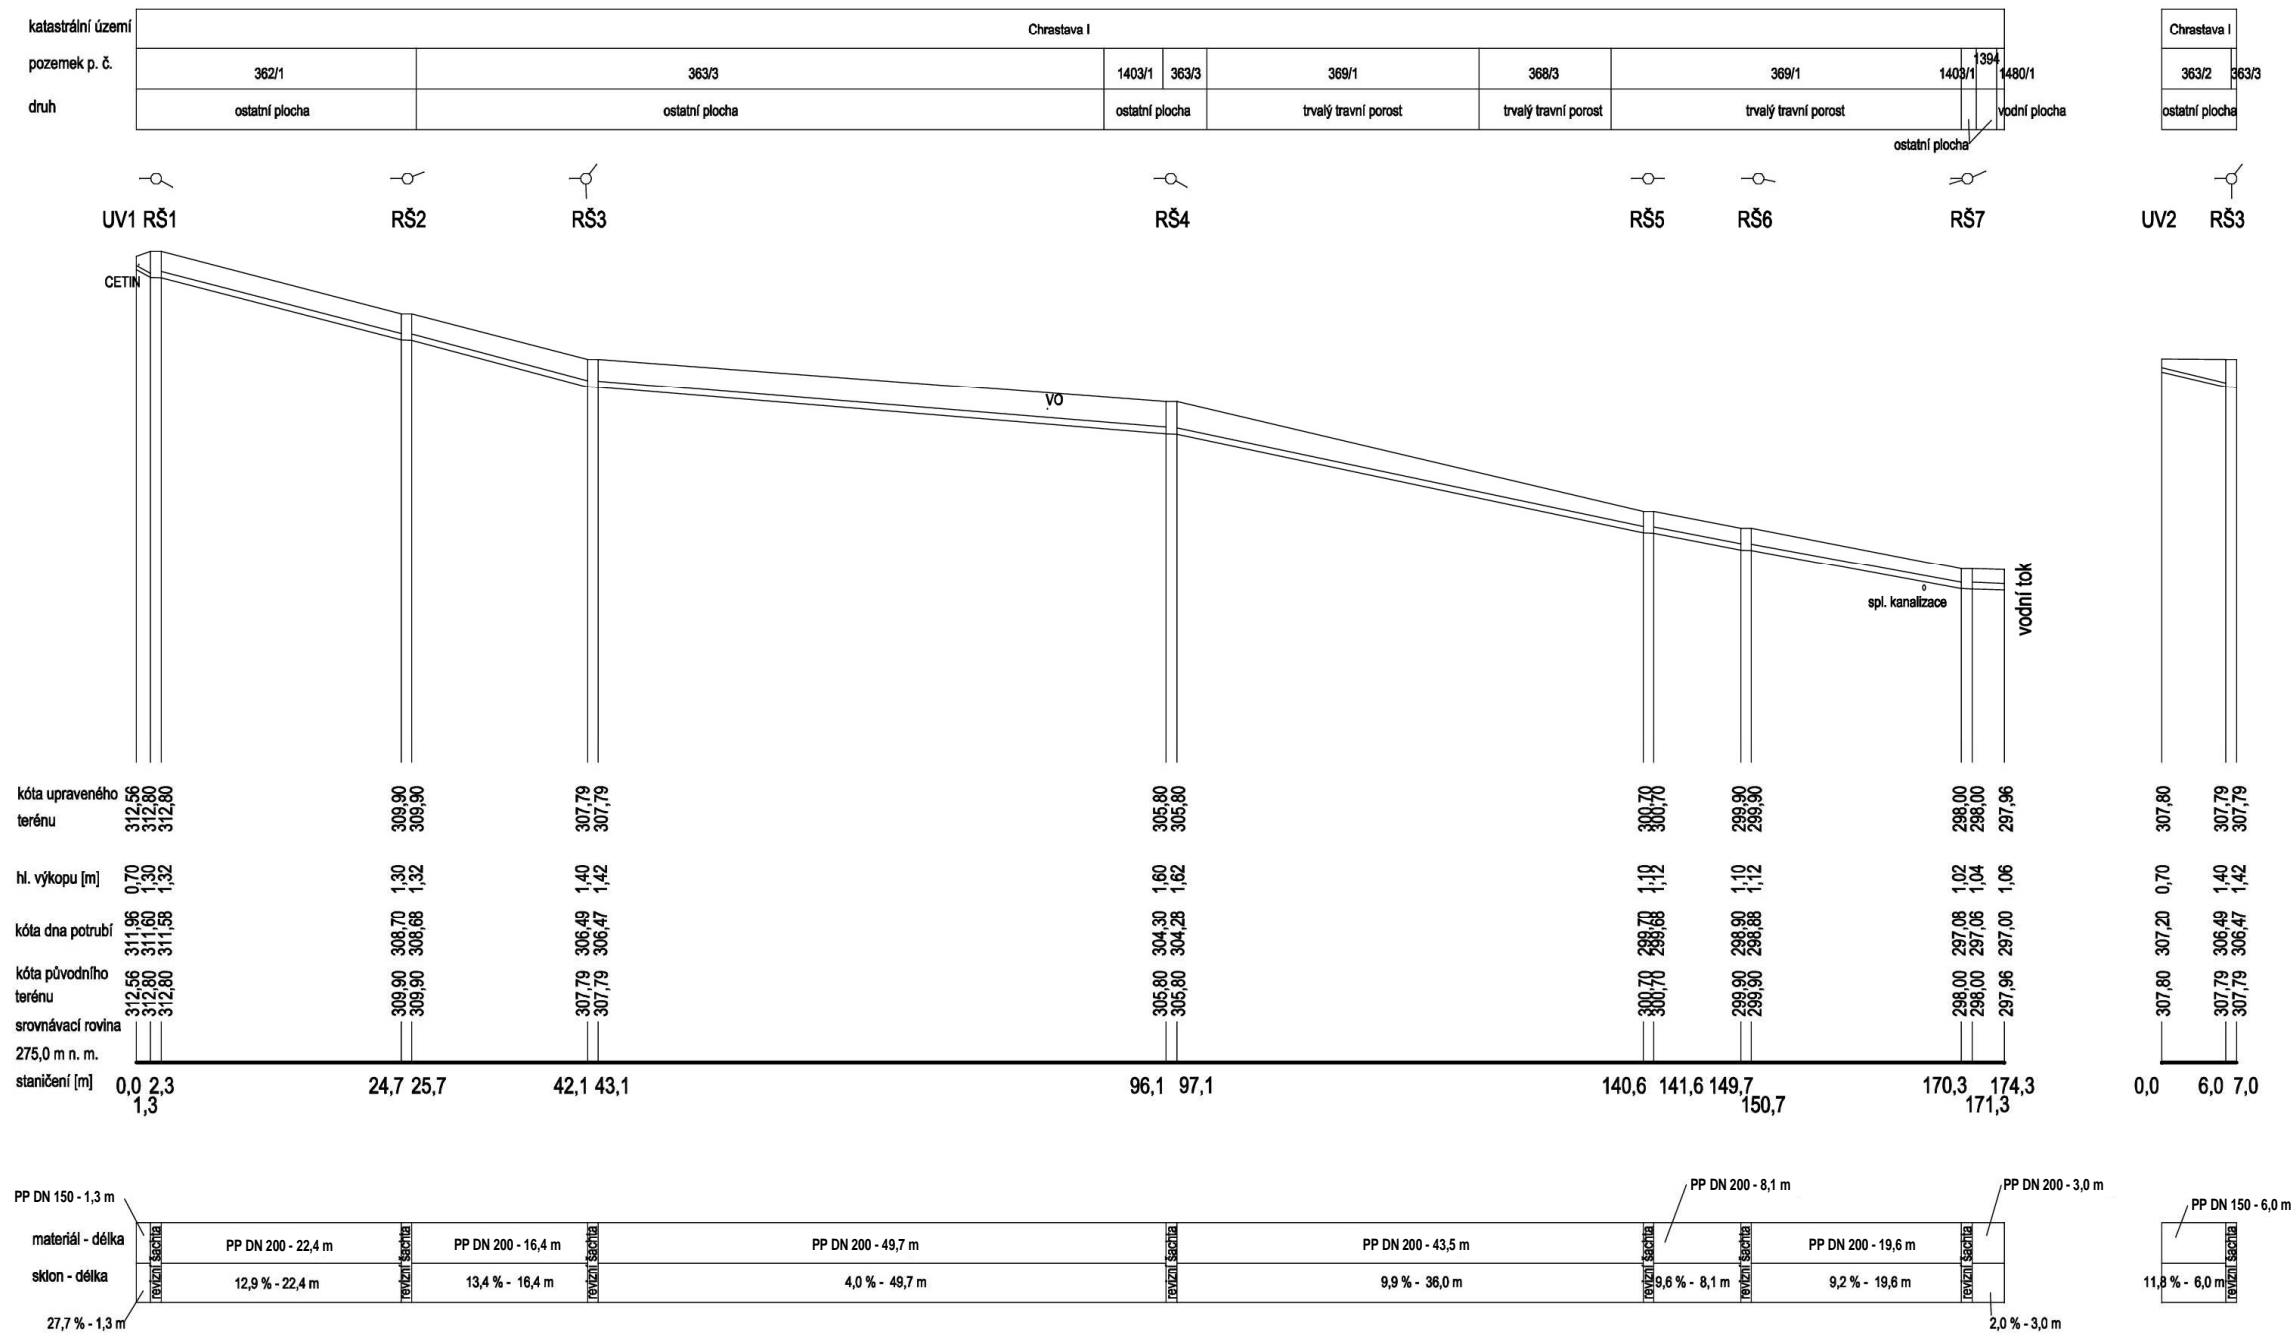

MÍSTO STAVBY: Chrastava, Hřbitovní ul.		
STAVEBNÍK: Město Chrastava		
KRESLIL: Ing. Daniel Fadrhonc		
Oprava komunikace u hřbitova včetně odvodnění	Datum	08/2016
	Formát	2 x A4
	Měřítko	1:750
Podélný profil - kanalizace	Výkres číslo	B.8