


Vzorový příčný řez

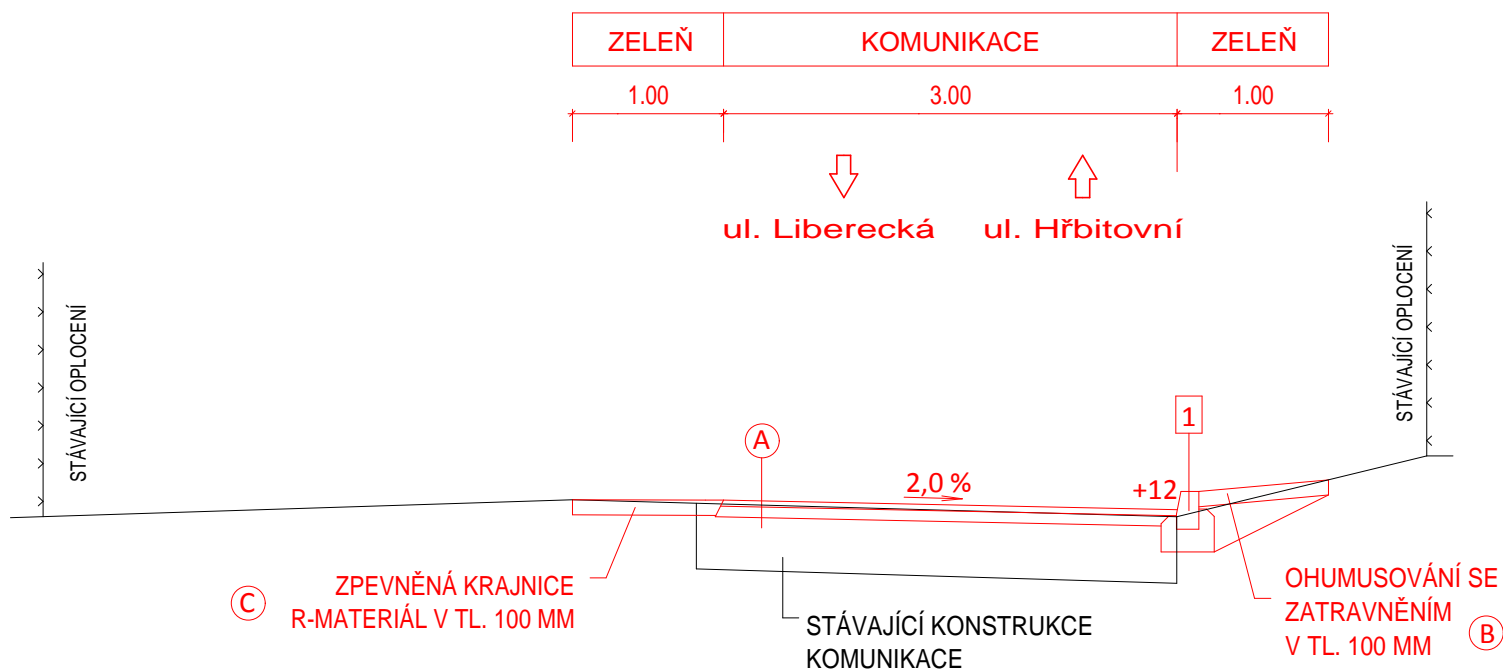

SKLADBA KONSTRUKCÍ - A

Asfaltový beton pro obrusné vrstvy ACO 11	40 mm
Asfaltový postřík spojovací 0,5 kg/m ²	
Asfaltový beton pro ložní vrstvy ACL 16	70 mm
Asfaltový postřík infiltrační 1,0 kg/m ²	
Stávající konstrukce komunikace ze štěrkodrti	cca 300 mm
Celkem	410 mm

LEGENDA

- 1** bet. silniční obrubník 250x150x1000 mm do bet. lože C20/25 XF3
+12 náslap obrubníku 12 cm

MÍSTO STAVBY: Chrastava, Hřbitovní ul.		
STAVEBNÍK: Město Chrastava		
KRESLIL: Ing. Daniel Fadrhonc		
Oprava komunikace u hřbitova včetně odvodnění	Datum	08/2016
	Formát	1 x A4
	Měřítko	1:50
Vzorový příčný řez - komunikace	Výkres číslo	B.5