


Situace širších vztahů

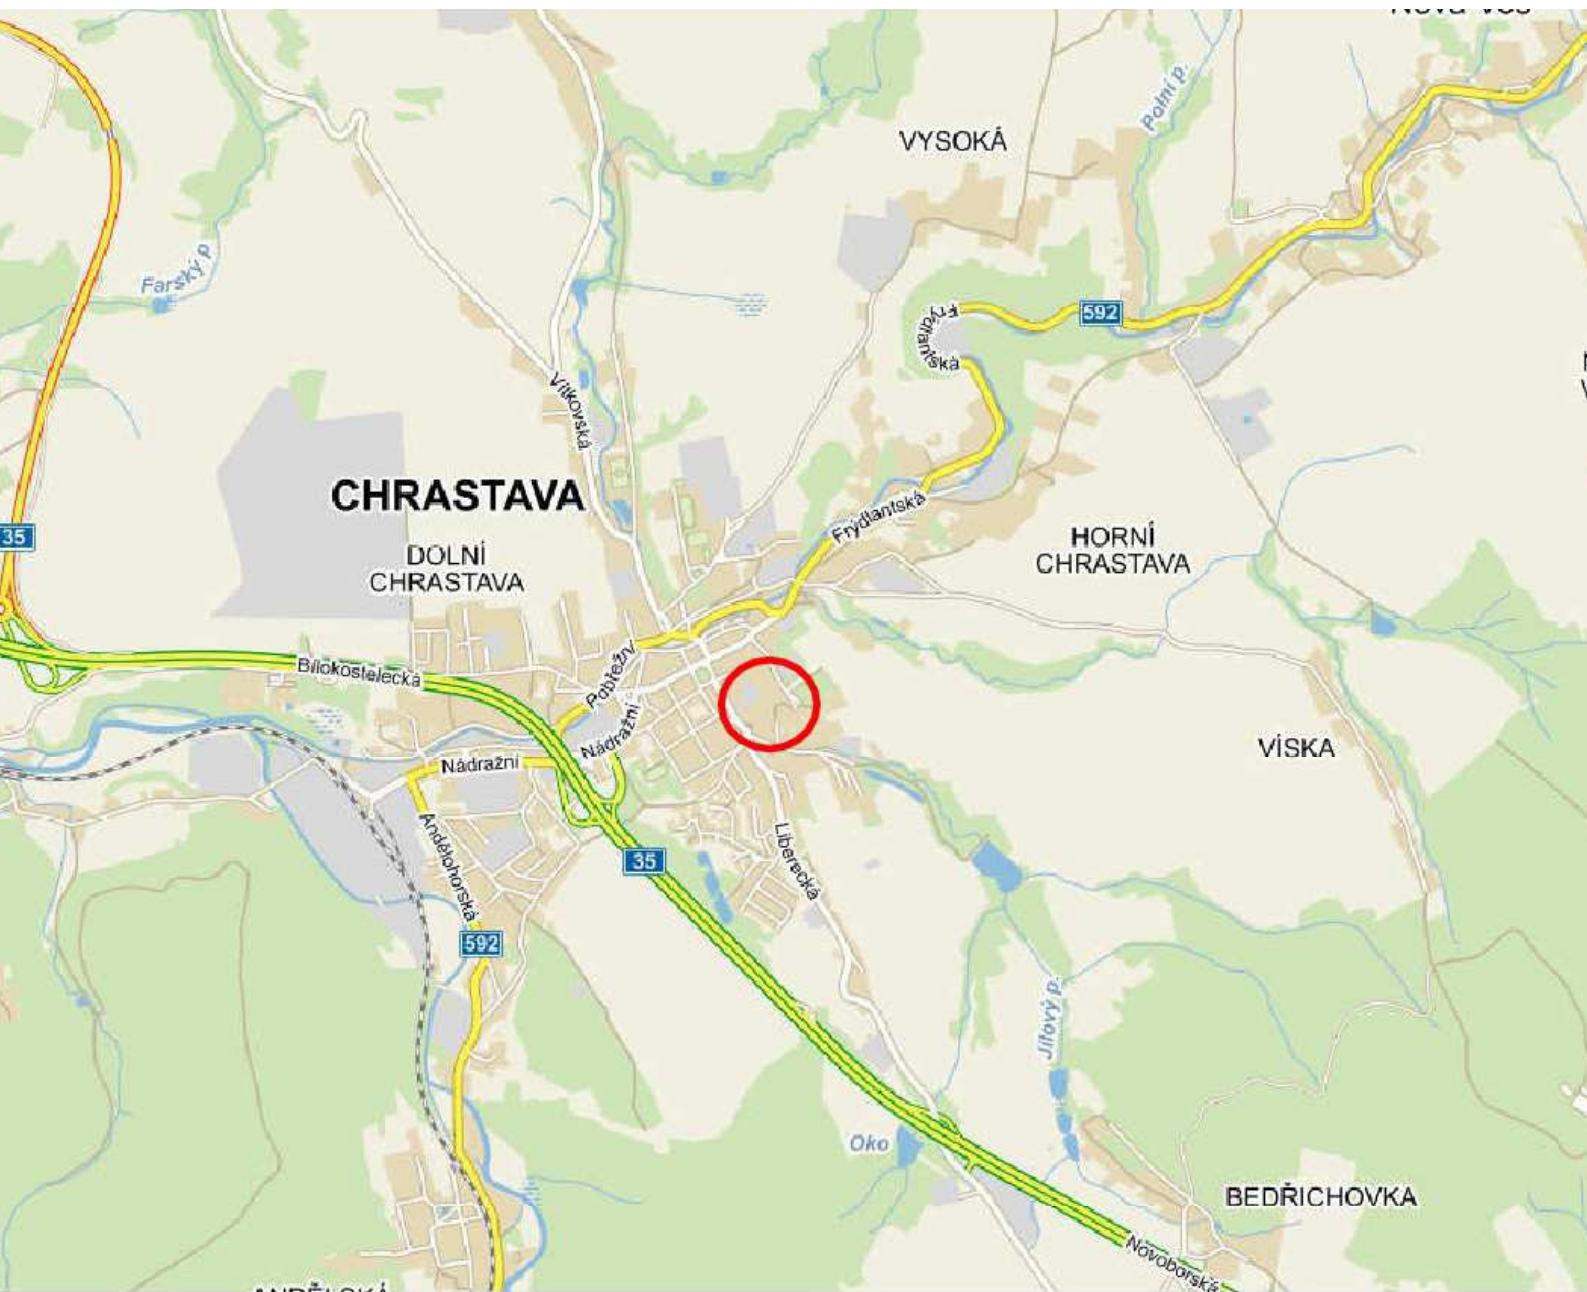

MÍSTO STAVBY: Chrastava, Hřbitovní ul.		
STAVEBNÍK: Město Chrastava		
KRESLIL: Ing. Daniel Fadrhonc		
Oprava komunikace u hřbitova včetně odvodnění	Datum	08/2016
	Formát	1 x A4
	Měřítko	
Situace širších vztahů	Výkres číslo	B.1