



# Situace katastrální

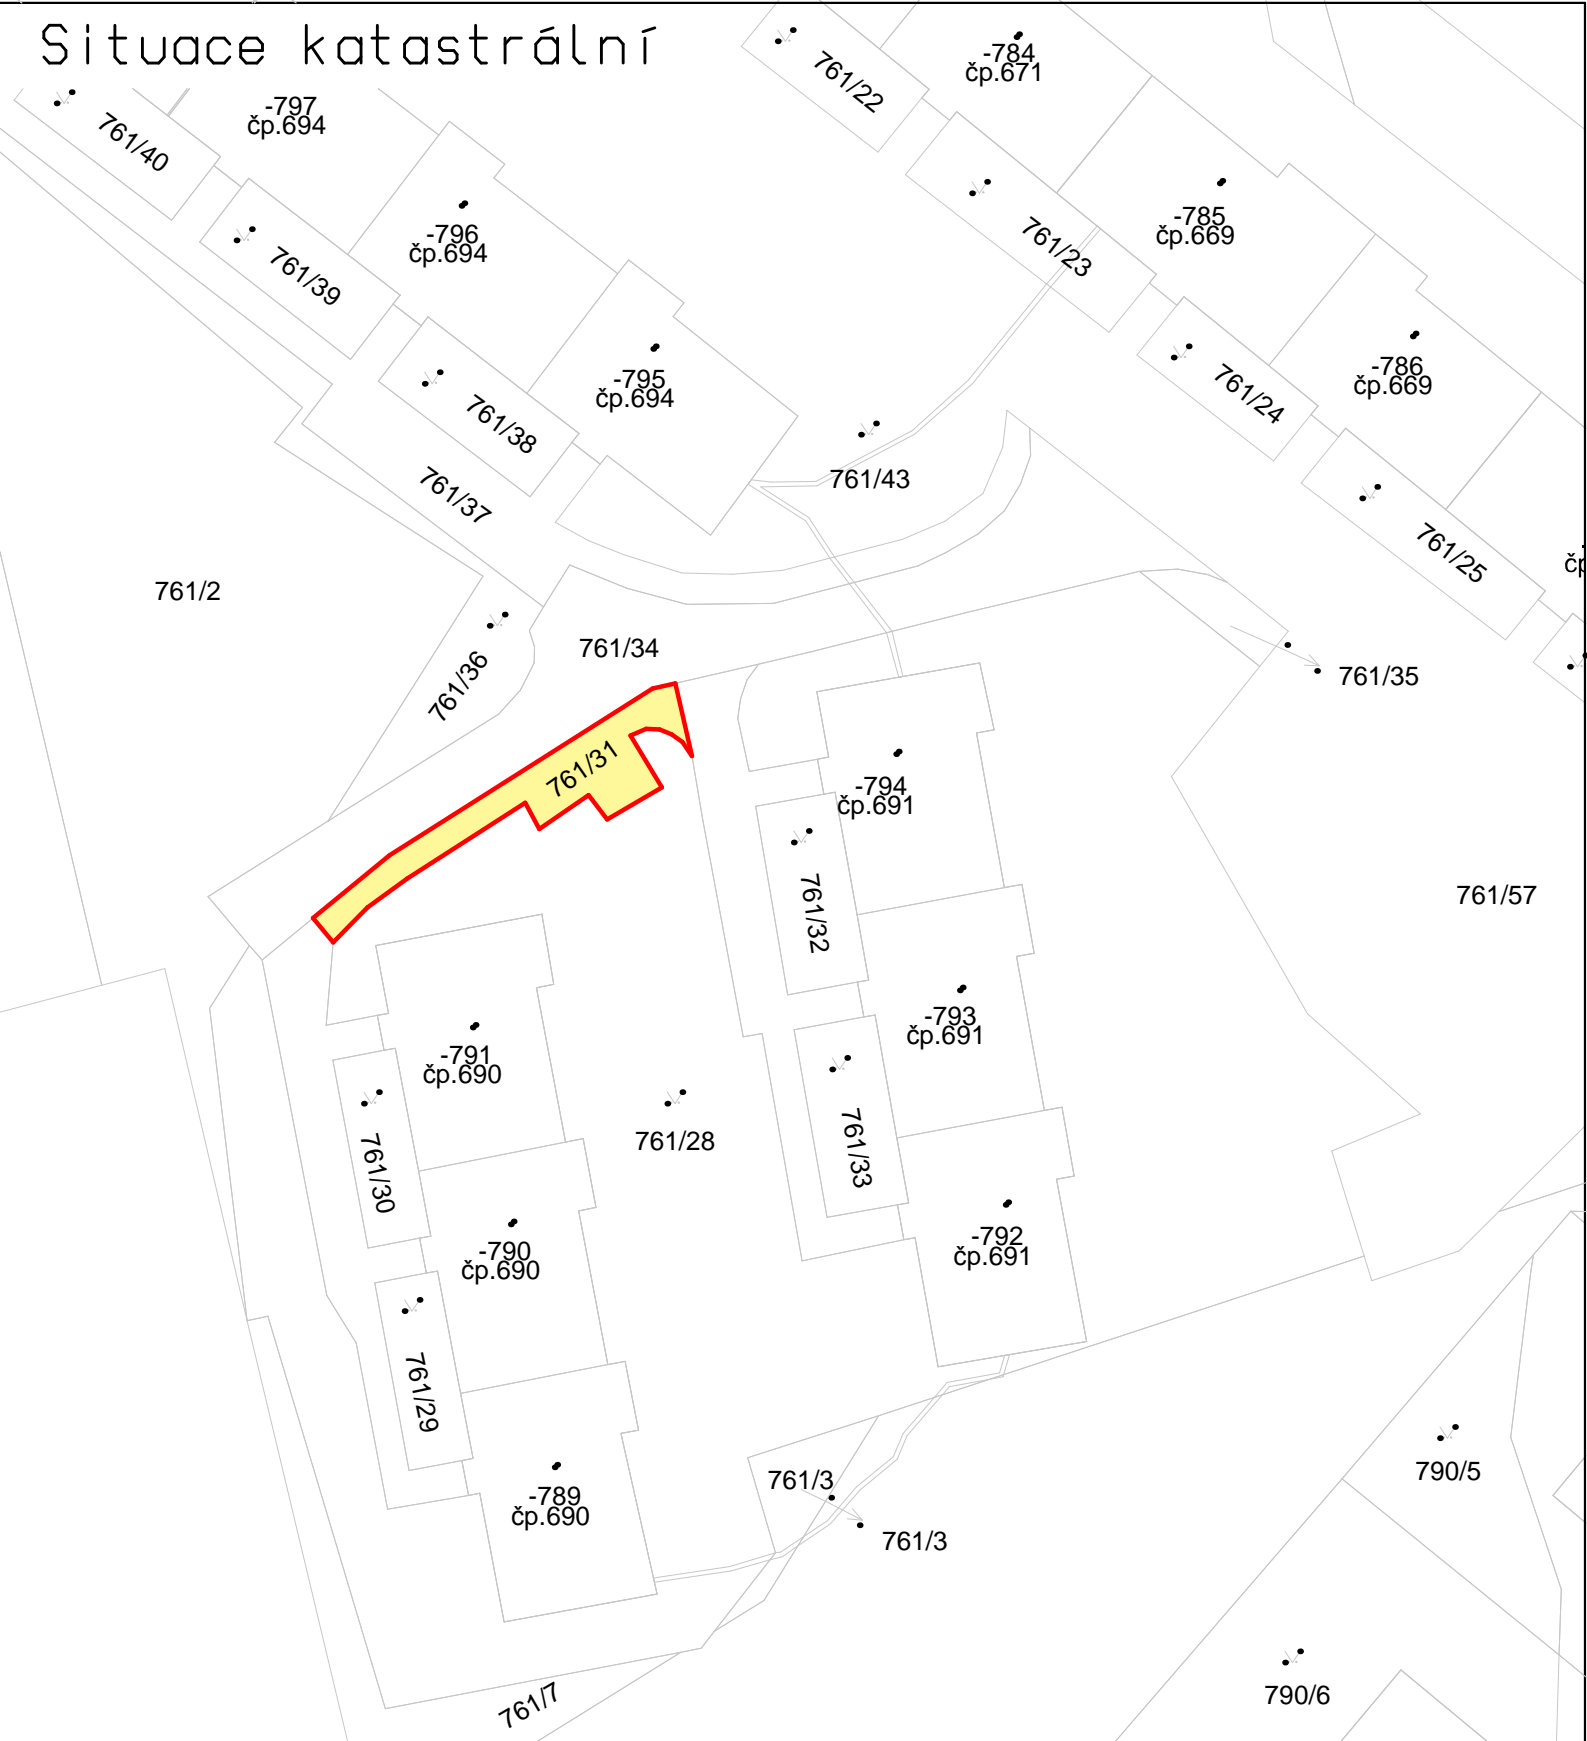

rekonstrukce stávajícího chodníku

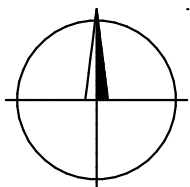

MÍSTO STAVBY: Chrastava, Střelecký vrch		
STAVEBNÍK: Město Chrastava		
KRESLIL: Ing. Daniel Fadrhonc		
Oprava chodníku Střelecký vrch u č.p. 690	Datum	10/2015
	Formát	1 x A4
	Měřítko	1:500
Situace katastrální	Výkres číslo	B.1