


Vzorové příčné řezy

Řez A

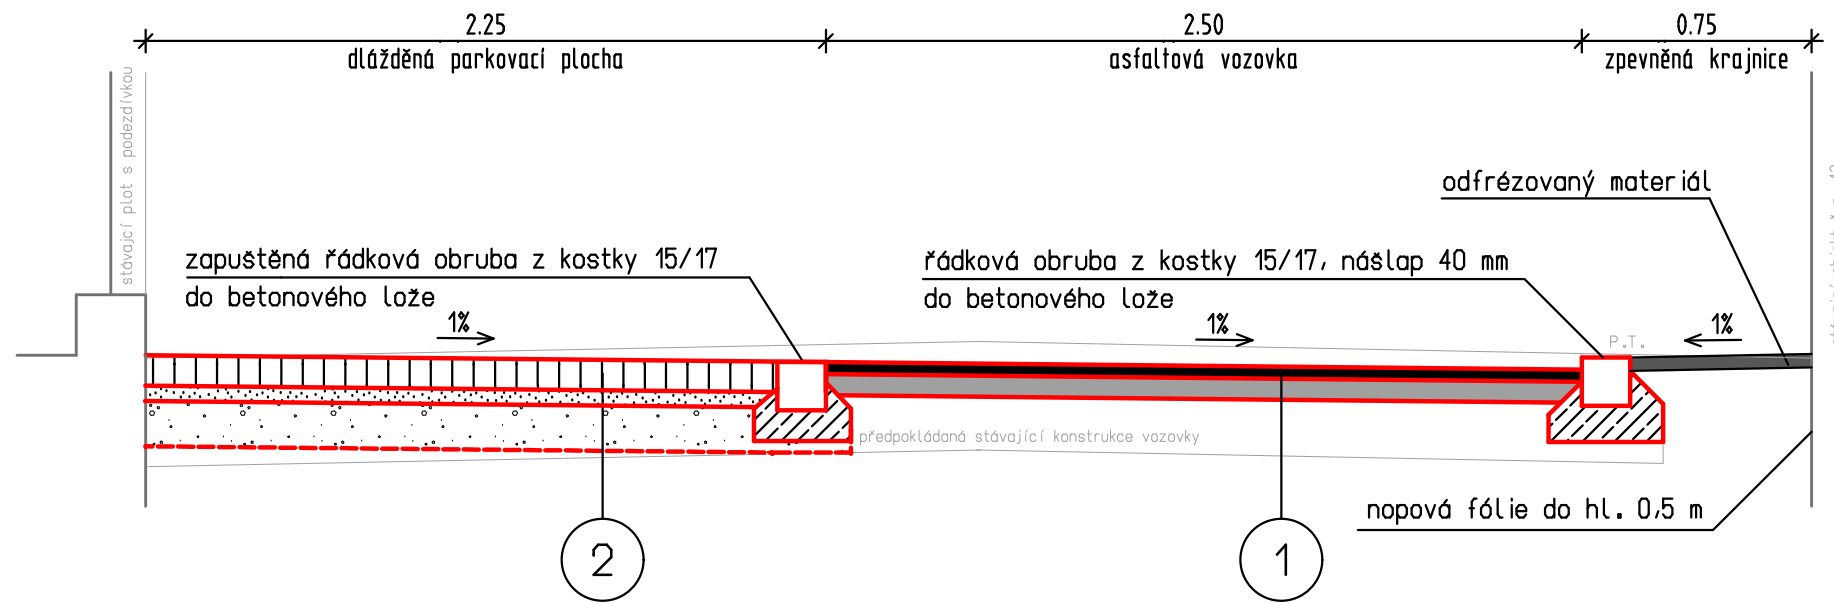

Skladba konstrukcí

Konstrukce č.1 - asfaltová vozovka

ACO 11	40 mm
Asfaltový postřik spojovací 0,5 kg/m ²	4 mm
ACP 16+	70 mm
Asfaltový postřik infiltrační	0 mm (90 MPa)
Celkem	110 mm


Konstrukce č.2 - dlážděná parkovací plocha

Dlažba z čedičového odseku	100 mm
Lože z drceného kameniva fr. 4-8	50 mm
Štěrkoдрf fr. 0-32	50-150 mm (90 MPa)
Celkem	200-300 mm

Konstrukce č.3 - dlážděná plocha

Dlažba z čedičového odseku	100 mm
Lože z drceného kameniva fr. 4-8	50 mm
Štěrkoдрf fr. 0-32	50-150 mm (90 MPa)
Celkem	200-300 mm

Řez B

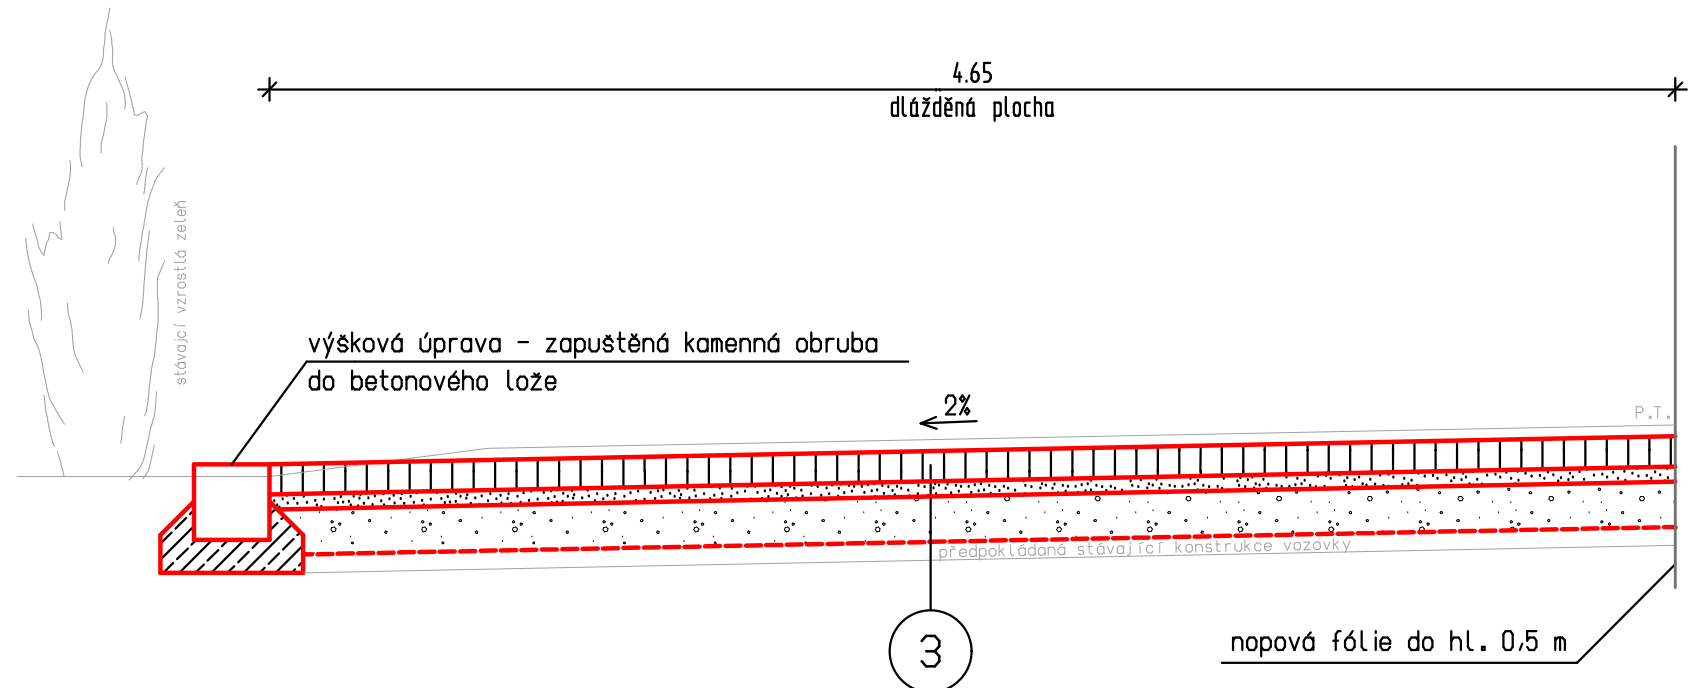

MÍSTO STAVBY: Chrastava, Muzejní ulice		
STAVEBNÍK: Město Chrastava		
KRESLIL: Ing. Daniel Fadrhonc		
Rekonstrukce povrchu Muzejní ulice	Datum	03/2016
	Formát	2 x A4
	Měřítko	1:25
Vzorové příčné řezy	Výkres číslo	B.4