
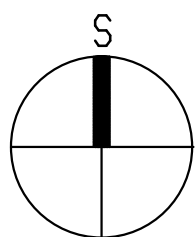


Situace širších vztahů

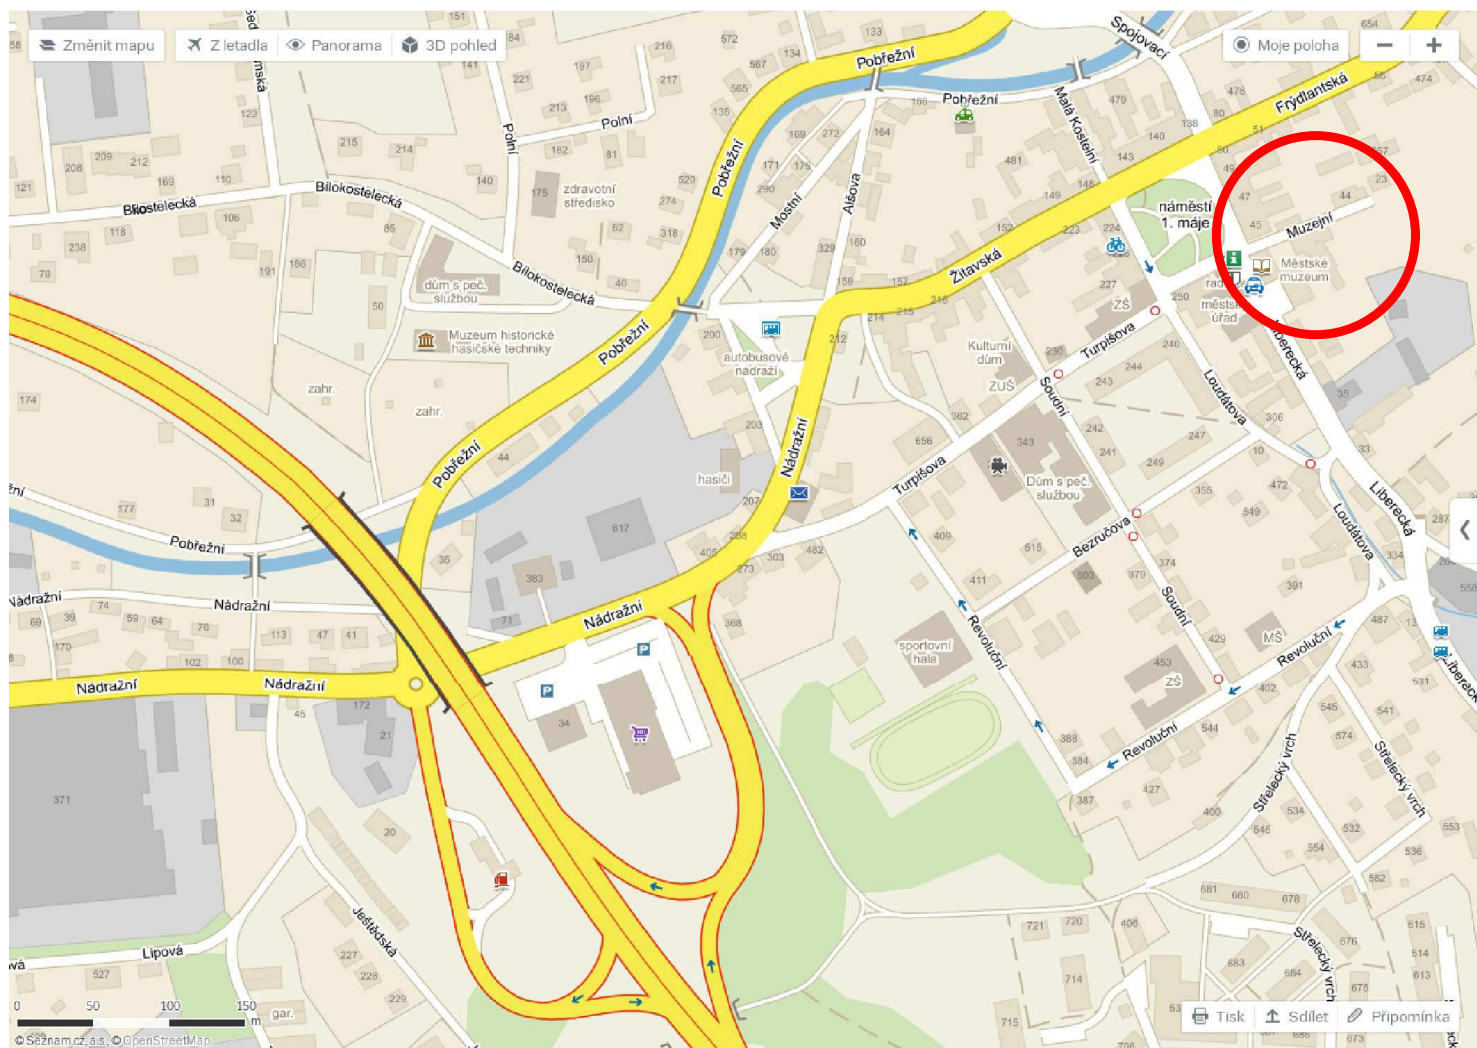

MÍSTO STAVBY: Chrástava, Muzejní ulice		
STAVEBNÍK: Město Chrástava		
KRESLIL: Ing. Daniel Fadrhonc		
Rekonstrukce povrchu Muzejní ulice	Datum	03/2016
	Formát	1 x A4
	Měřítko	1:5000
Situace širších vztahů	Výkres číslo	B.1