
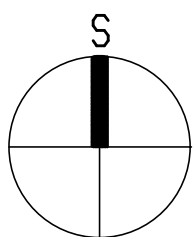


# Situace širších vztahů

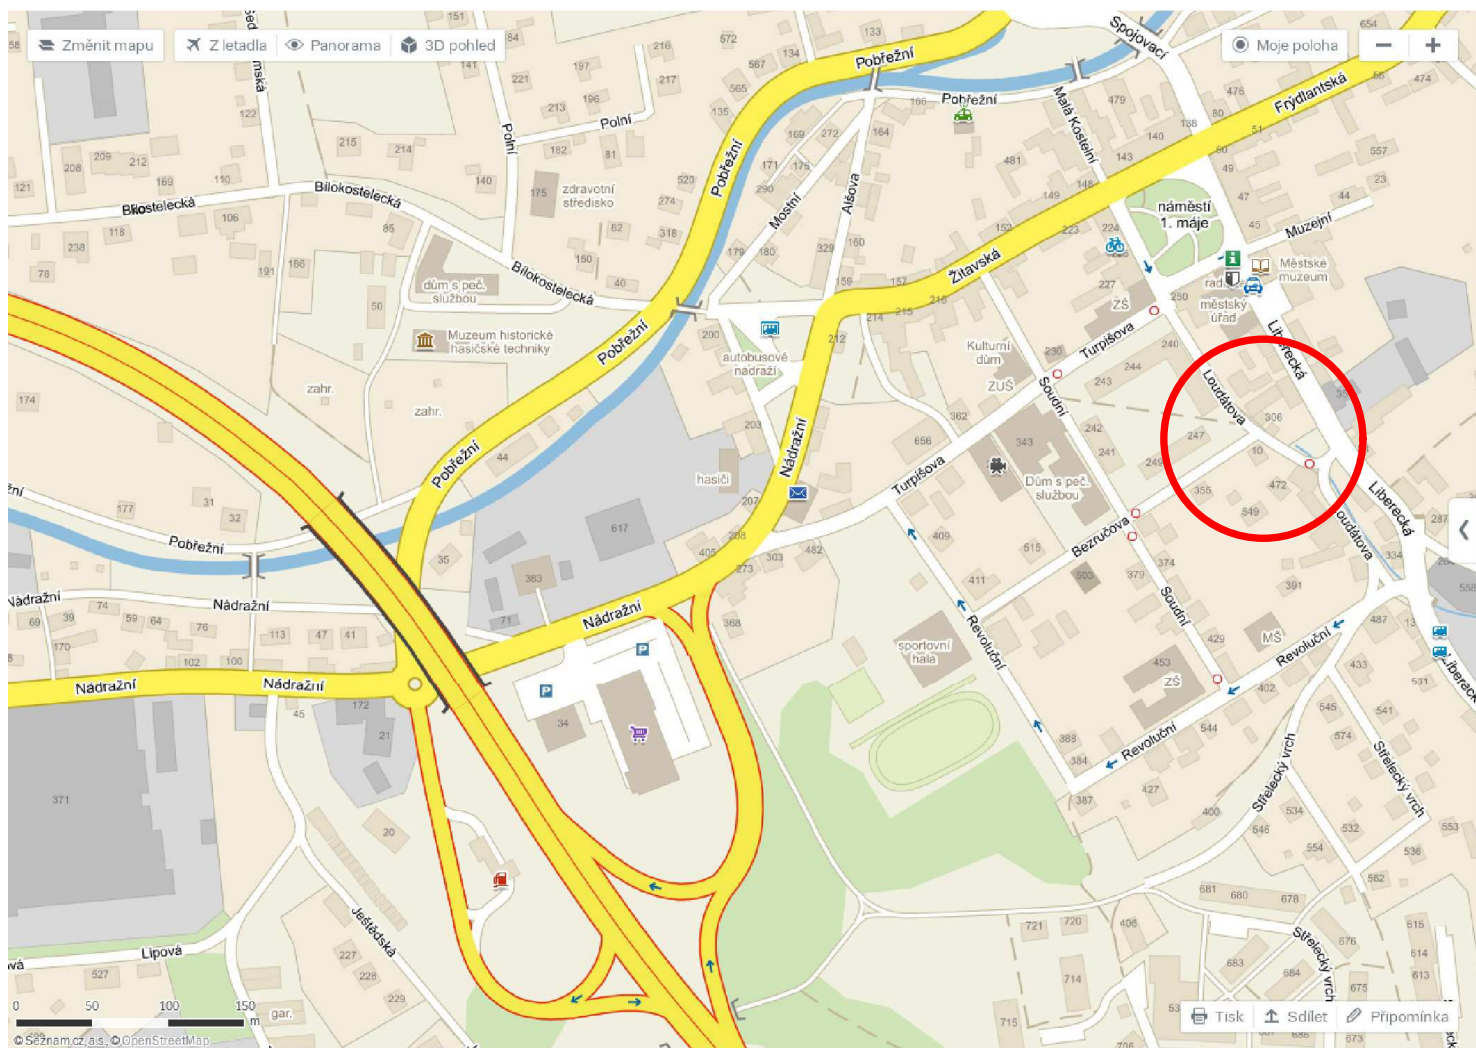

MÍSTO STAVBY: Chrastava, Loudátova ulice		
STAVEBNÍK: Město Chrastava		
KRESLIL: Ing. Daniel Fadrhonc		
Rekonstrukce povrchu Loudátova ulice	Datum	02/2016
	Formát	1 x A4
	Měřítko	1:5000
Situace širších vztahů	Výkres číslo	