



MĚSTO CHRASTAVA

Městský úřad Chrastava
Odbor rozvoje, dotací a správy majetku
nám. 1. máje 1, 463 31 Chrastava, IČ: 00262871
www.chrastava.cz

Název stavby: **Oprava komunikací 2019**

Místo stavby: Chrastava

Okres: Liberec

Investor: Město Chrastava



vypracoval: **Ing. Daniel Fadrhonc**
telefon: 775 382 443
e-mail: dan.fadrhonc@seznam.cz
datum: leden 2019

Výtisk číslo:

--

Název stavby:
Místo stavby:
Okres:
Investor:

Oprava komunikací 2019
Chrastava
Liberec
Město Chrastava

Seznam příloh:

A. Technická zpráva

B. Výkresová část

1. Situace širších vztahů
2. Situace celková - část A
3. Situace celková - část B
4. Situace koordinační - 1. lokalita
5. Situace koordinační - 2. lokalita
6. Situace koordinační - 3. Lokalita
7. Situace koordinační - 4. Lokalita
8. Situace koordinační - 5. Lokalita
9. Situace koordinační - 6. Lokalita
10. Situace koordinační - 7. Lokalita
11. Situace koordinační - 8. Lokalita
12. Situace koordinační - 9. Lokalita
13. Situace koordinační - 10. Lokalita
14. Vzorové příčné řezy

C. Položkový rozpočet

Název stavby:
Místo stavby:
Okres:
Investor:

Oprava komunikací 2019
Chrastava
Liberec
Město Chrastava

A. Technická zpráva

1.1 Jméno a adresa stavebníka

Vlastník: Město Chrastava
Adresa: náměstí 1. máje 1, 463 31 Chrastava

1.2 Všeobecná ustanovení

Před započítáním veškerých prací je nutné vytyčit veškeré inženýrské sítě v prostoru stavby a učinit opatření zabráňující jejich poškození. Při stavbě dodrženy patřičné ČSN a TP při pokládce asfaltových vrstev. Bude-li nutno provést během stavby změnu, bude na stavenišťě přivolán projektant, TDI a zástupce investora, k odsouhlasení případných změn a určení dalšího postupu.

1.3 Druh, místo stavby a základní údaje stavby

Druh: místní komunikace
Místo stavby: Chrastava

Základní údaje stavby:

1. lokalita – Andělská Hora č.p. 33

Celková plocha ACO tl. 50 + podklad ŠD	45 m ²
Celková plocha ACO tl. 50 + vyrovnávka 20 mm	98 m ²
Zpevněná krajnice (odfrézovaný materiál)	90 m ²
Celková délka betonových obrub 150x250x1000	6 m
Uliční vpust komplet včetně napojení	1 ks

2. lokalita – Andělohorská ulice č.p. 366

Celková plocha ACO tl. 50 + vyrovnávka 20 mm	165 m ²
Zpevněná krajnice (odfrézovaný materiál)	60 m ²
Ocelová svodnice	7 m

vypracoval: **Ing. Daniel Fadrhonc**

telefon: 775 382 443

e-mail: dan.fadrhonc@seznam.cz

datum: leden 2019

Název stavby:
Místo stavby:
Okres:
Investor:

Oprava komunikací 2019
Chrastava
Liberec
Město Chrastava

3. lokalita – Cihlářská ulice č.p. 312

Celková plocha ACO + vyrovnávka 20 mm	90 m ²
Zpevněná krajnice (odfrézovaný materiál)	150 m ²

4. lokalita – Cihlářská ulice č.p. 322

Celková plocha ACO tl. 50	250 m ²
Zpevněná krajnice (odfrézovaný materiál)	30 m ²

5. lokalita – Cihlářská ulice č.p. 313

Celková plocha ACO tl. 50 + podklad ŠD	98 m ²
Celková plocha ACO tl. 50 mm	95 m ²
Zpevněná krajnice (odfrézovaný materiál)	80 m ²
Dlážděný žlab šíře 0,6 m	25 m
Ocelová svodnice	4 m

6. lokalita – Frýdlantská ulice č.p. 94

Celková plocha ACO tl. 50	305 m ²
Zpevněná krajnice (odfrézovaný materiál)	80 m ²

7. lokalita – Frýdlantská ulice č.p. 20

Celková plocha ACO tl. 50 + vyrovnávka 20 mm	270 m ²
Zpevněná krajnice (odfrézovaný materiál)	60 m ²
Uliční vpust komplet	1 ks
Revizní šachta DN 1000 mm	1 ks
Odtok do vodoteče DN 250 mm	50 m

vypracoval: **Ing. Daniel Fadrhonc**

telefon: 775 382 443

e-mail: dan.fadrhonc@seznam.cz

datum: leden 2019

Název stavby:
Místo stavby:
Okres:
Investor:

Oprava komunikací 2019
Chrastava
Liberec
Město Chrastava

8. lokalita – Vítkovská ulice č.p. 179

Celková plocha ACO tl. 50	100 m ²
Zpevněná krajnice (odfrézovaný materiál)	45 m ²

9. lokalita – Vítkov č.p. 79

Celková plocha ACO tl. 50 + vyrovnávka 10 mm	630 m ²
Zpevněná krajnice (odfrézovaný materiál)	110 m ²
Celková délka betonových obrub 100x250x1000	35 m

10. lokalita – Vítkov č.p. 74

Celková plocha ACO tl. 50 + vyrovnávka 10 mm	285 m ²
Zpevněná krajnice (odfrézovaný materiál)	77 m ²

1.4 Technické řešení

1. lokalita – Andělská Hora č.p. 33

Podkladní vrstvy

Na srovnanou zemní pláň bude osazena geotextílie 200g/m². Na ni bude provedena vrstev štěrkodrti fr. 0-63 mm v průměrné tl. 250 mm, která bude řádně zhuťněna.

Příprava podkladu

Nejdříve bude provedeno srovnání podkladu frézovaným materiálem v průměrné tl. 20 mm. Také bude provedeno zaříznutí stávajícího živičného krytu v místě napojení na hlavní komunikaci.

Odvodnění

V rámci této lokality bude provedeno nové odvodnění pomocí jedné uliční vpusti včetně napojení do stávající dešťové kanalizace DN 150 mm.

Osazení obrub

V rámci této lokality bude provedeno osazení silničních betonových obrub 150x250x100 mm do betonové lože C12/15, které zajistí odtok srážkové vody do nově vybudované uliční vpusti.

vypracoval: **Ing. Daniel Fadrhonc**

telefon: 775 382 443

e-mail: dan.fadrhonc@seznam.cz

datum: **leden 2019**

Název stavby:
Místo stavby:
Okres:
Investor:

Oprava komunikací 2019
Chrastava
Liberec
Město Chrastava

Pokládka asfaltových vrstev

Vozovka bude provedena z živičného krytu. Na stávající podkladní vrstvu bude proveden spojovací postřik 0,5 kg/m² nebo infiltrační postřik 1,0 kg/m² a nanesen obrusný kryt z ACO 11 v konstantní tl. 50 mm. Spáry napojení budou upraveny asfaltovou zálivkou. Příčné a podélné sklony komunikace budou mírně upraveny.

2. lokalita – Andělská ulice č.p. 48

Příprava podkladu

Nejdříve bude provedeno odstranění volných částí AC. Následně bude provedeno zaříznutí a odbourání v místě napojení na stávající živičné povrchy. Potom bude povrch komunikace zameten.

Svodnice

Také bude provedeno osazení ocelové svodnice tvaru „U“ svodnice na začátku úseku v místě napojení s ulicí Andělohorskou. Svodnice bude zaústěna do stávajícího silničního příkopu.

Pokládka asfaltových vrstev

Vozovka bude provedena z živičného krytu. Na stávající podklad bude proveden spojovací postřik 0,5 kg/m² a nanesen obrusný kryt z ACO 11 v konstantní tl. 50 mm s průměrnou tl. vyrovnávky 20 mm v celé ploše komunikace. Spáry napojení budou upraveny asfaltovou zálivkou. Příčné a podélné sklony komunikace budou zachovány.

3. lokalita – Cihlářská ulice č.p. 312

Příprava podkladu

Nejdříve bude provedeno srovnání podkladu frézovaným materiálem v průměrné tl. 20 mm. Také bude provedeno zaříznutí stávajícího živičného krytu v místě napojení na hlavní komunikaci.

Pokládka asfaltových vrstev

Vozovka bude provedena z živičného krytu. Na srovnaný podklad bude proveden spojovací postřik 0,5 kg/m² a nanesen obrusný kryt z ACO 11 v konstantní tl. 50 mm. Spáry napojení budou upraveny asfaltovou zálivkou. Příčné a podélné sklony komunikace budou zachovány směrem do stávající vpusti.

4. lokalita – Cihlářská ulice č.p. 322

Příprava podkladu

Nejdříve bude provedeno srovnání podkladu frézovaným materiálem v průměrné tl. 20 mm. Také bude provedeno zaříznutí stávajícího živičného krytu v místě napojení na hlavní komunikaci.

vypracoval: **Ing. Daniel Fadrhonc**

telefon: 775 382 443

e-mail: dan.fadrhonc@seznam.cz

datum: leden 2019

Název stavby:
Místo stavby:
Okres:
Investor:

Oprava komunikací 2019
Chrastava
Liberec
Město Chrastava

Pokládka asfaltových vrstev

Vozovka bude provedena z živičného krytu. Na srovnaný podklad bude proveden spojovací postřik 0,5 kg/m² a nanesen ohrusný kryt z ACO 11 v konstantní tl. 50 mm. Spáry napojení budou upraveny asfaltovou záhlvkou. Příčné a podélné sklony komunikace budou zachovány směrem do stávající vpusti.

5. lokalita – Cihlářská ulice č.p. 312

Podkladní vrstvy

Na srovnanou zemní pláň bude osazena geotextílie 200g/m². Na ni bude provedena vrstev štěrkodrti fr. 0-63 mm v průměrné tl. 250 mm, která bude řádně zhutněna.

Příprava podkladu

Nejdříve bude provedeno odstranění volných částí AC. Následně bude provedeno zařízení a odbourání v místě napojení na stávající živičné povrchy. Potom bude povrch komunikace zameten.

Odvodnění

Také bude provedeno osazení ocelové svodnice tvaru „U“ svodnice, včetně odstranění původní svodnice.

Pokládka asfaltových vrstev

Vozovka bude provedena z živičného krytu. Na srovnaný podklad bude proveden spojovací postřik 0,5 kg/m² a nanesen ohrusný kryt z ACO 11 v konstantní tl. 50 mm s průměrnou tl. vyrovnávky 10 mm v celé ploše komunikace. Spáry napojení budou upraveny asfaltovou záhlvkou. Příčné a podélné sklony komunikace budou zachovány.

6. lokalita – Frýdlantská ulice č.p. 94

Příprava podkladu

Nejdříve bude provedeno srovnání podkladu frézovaným materiálem v průměrné tl. do 50 mm. Následně bude provedeno zařízení a odbourání v místě napojení na stávající živičné povrchy.

Pokládka asfaltových vrstev

Vozovka bude provedena z živičného krytu. Na srovnaný podklad bude proveden spojovací postřik 0,5 kg/m² a nanesen ohrusný kryt z ACO 11 v konstantní tl. 50 mm mm v celé ploše komunikace. Spáry napojení budou upraveny asfaltovou záhlvkou. Příčné a podélné sklony komunikace budou zachovány.

vypracoval: **Ing. Daniel Fadrhonc**

telefon: 775 382 443

e-mail: dan.fadrhonc@seznam.cz

datum: leden 2019

Název stavby:
Místo stavby:
Okres:
Investor:

Oprava komunikací 2019
Chrastava
Liberec
Město Chrastava

7. lokalita – Frýdlantská ulice č.p. 20

Odvodnění

V rámci této lokality bude provedeno nové odvodnění pomocí jedné uliční vpusti včetně odtoku do vodoteče délky 50 m z PVC DN 250 SN 8. Výkopové práce budou provedeny do hloubky cca 1,2 m pod stávající terén. Podélný sklon kanalizace bude 2%. Kanalizační trouba bude uložena na vrstvu písku min.. tl. 100 mm se zásypem min. 100 mm nad horní hrany trouby.

Výúst bude umístěna ve stávající nábrežní zdi z žulového kamene, do které bude jádrovým vrtáním průraz pro osazení o průměru 300 mm a spára bude zabetonována. V travnaté části bude po provedení zásypu kanalizace provedeno ohumusování zatravnění v tl. 100 mm.

Příprava podkladu

Nejdříve bude provedeno srovnání podkladu frézovaným materiálem v průměrné tl. 20 mm.. Následně bude provedeno zaříznutí a odbourání v místě napojení na stávající živičný povrch u hlavní komunikace.

Nejdříve bude provedeno srovnání podkladu frézovaným materiálem v průměrné tl. 20 mm.

Pokládka asfaltových vrstev

Vozovka bude provedena z živičného krytu. Mříže uličních vpustí, poklopy šachet, šoupata a hydranty budou výškově upraveny pomocí rychletuhnoucího betonu (např. Ergelit). Na takto srovnanou vrstvu bude proveden spojovací postřik 0,5 kg/m² a nanesen obrusný kryt z ACO 11 v konstantní tloušťce 50 mm. Spáry napojení budou upraveny asfaltovou zálivkou. Podélný a příčný sklon komunikace zůstane zachován stávající.

8. lokalita – Vítkovská ulice č.p. 140

Příprava podkladu

Nejdříve bude provedeno srovnání stávajícího podkladu frézovaným materiálem v průměrné tl. 20 mm.. Následně bude provedeno zaříznutí a odbourání v místě napojení na stávající živičné povrchy a u stávající ocelové svodnice.

Pokládka asfaltových vrstev

Vozovka bude provedena z živičného krytu. Na srovnaný podklad bude proveden spojovací postřik 0,5 kg/m² a nanesen obrusný kryt z ACO 11 v konstantní tl. 50 mm. Spáry napojení budou upraveny asfaltovou zálivkou. Příčné a podélné sklony komunikace budou zachovány.

vypracoval: **Ing. Daniel Fadrhonc**

telefon: 775 382 443

e-mail: dan.fadrhonc@seznam.cz

datum: **leden 2019**

Název stavby:
Místo stavby:
Okres:
Investor:

Oprava komunikací 2019
Chrastava
Liberec
Město Chrastava

9. lokalita – Vítkov č.p. 79

Příprava podkladu

Nejdříve bude provedeno odstranění volných částí AC. Následně bude provedeno zaříznutí a odbourání v místě napojení na stávající živičné povrchy. Potom bude povrch komunikace zameten.

Osazení obrub

V rámci této lokality bude provedeno osazení silničních betonových obrub 150x250x100 mm do betonové lože C12/15, které zajistí odtok srážkové vody do nově vybudované uliční vpusti.

Odvodnění

Také bude provedeno nové výškové osazení stávající ocelové svodnice tvaru „U“.

Pokládka asfaltových vrstev

Vozovka bude provedena z živičného krytu. Na srovnaný očištěný podklad bude proveden spojovací postřik 0,5 kg/m² a nanesen ohrubný kryt z ACO 11 v konstantní tl. 50 mm s průměrnou tl. vyrovnávky 10 mm v celé ploše komunikace. Spáry napojení budou upraveny asfaltovou zálivkou. Příčné a podélné sklony komunikace budou zachovány.

10. lokalita – Vítkov č.p. 74

Příprava podkladu

Nejdříve bude provedeno odstranění volných částí AC. Následně bude provedeno zaříznutí a odbourání v místě napojení na stávající živičné povrchy. Potom bude povrch komunikace zameten.

Pokládka asfaltových vrstev

Vozovka bude provedena z živičného krytu. Na srovnaný podklad bude proveden spojovací postřik 0,5 kg/m² a nanesen ohrubný kryt z ACO 11 v konstantní tl. 50 mm s průměrnou tl. vyrovnávky 10 mm v celé ploše komunikace. Spáry napojení budou upraveny asfaltovou zálivkou. Příčné a podélné sklony komunikace budou zachovány.

1.6 Zvláštní upozornění

Před položením finální (ohrubné) vrstvy budou přivoláni správci sítí k protokolárnímu převzetí o ověření funkčnosti svých zařízení (šoupata, hydranty,...)

vypracoval: **Ing. Daniel Fadrhonc**

telefon: 775 382 443

e-mail: dan.fadrhonc@seznam.cz

datum: **leden 2019**

Situace širších vztahů



MÍSTO STAVBY: Chrastava		
STAVEBNÍK: Město Chrastava		
KRESLIL: Ing. Daniel Fadrhonc		
Oprava komunikací 2019	Datum	01/2019
	Formát	2 x A4
	Měřítko	1 : 25 000
Situace širších vztahů	Výkres číslo	B.1


Situace celková - úsek A



- Lokalita:**
- 1 - Andělská Hora - č.p. 33
 - 2 - Andělohorská ulice - č.p. 366
 - 3 - Cihlářská ulice - č.p. 312
 - 4 - Cihlářská ulice - č.p. 322
 - 5 - Cihlářská ulice - č.p. 313
 - 6 - Frýdlantská ulice - č.p. 94
 - 7 - Frýdlantská ulice - č.p. 20
 - 8 - Vítkovská ulice - č.p. 179

MÍSTO STAVBY: Chrastava		
STAVEBNÍK: Město Chrastava		
KRESLIL: Ing. Daniel Fadrholec		
Oprava komunikací 2019		Datum
		01/2019
		Formát
		4 x A4
		Měřítko
		1 : 10 000
Situace celková - úsek A		Výkres číslo
		B.2


Situace celková - úsek B

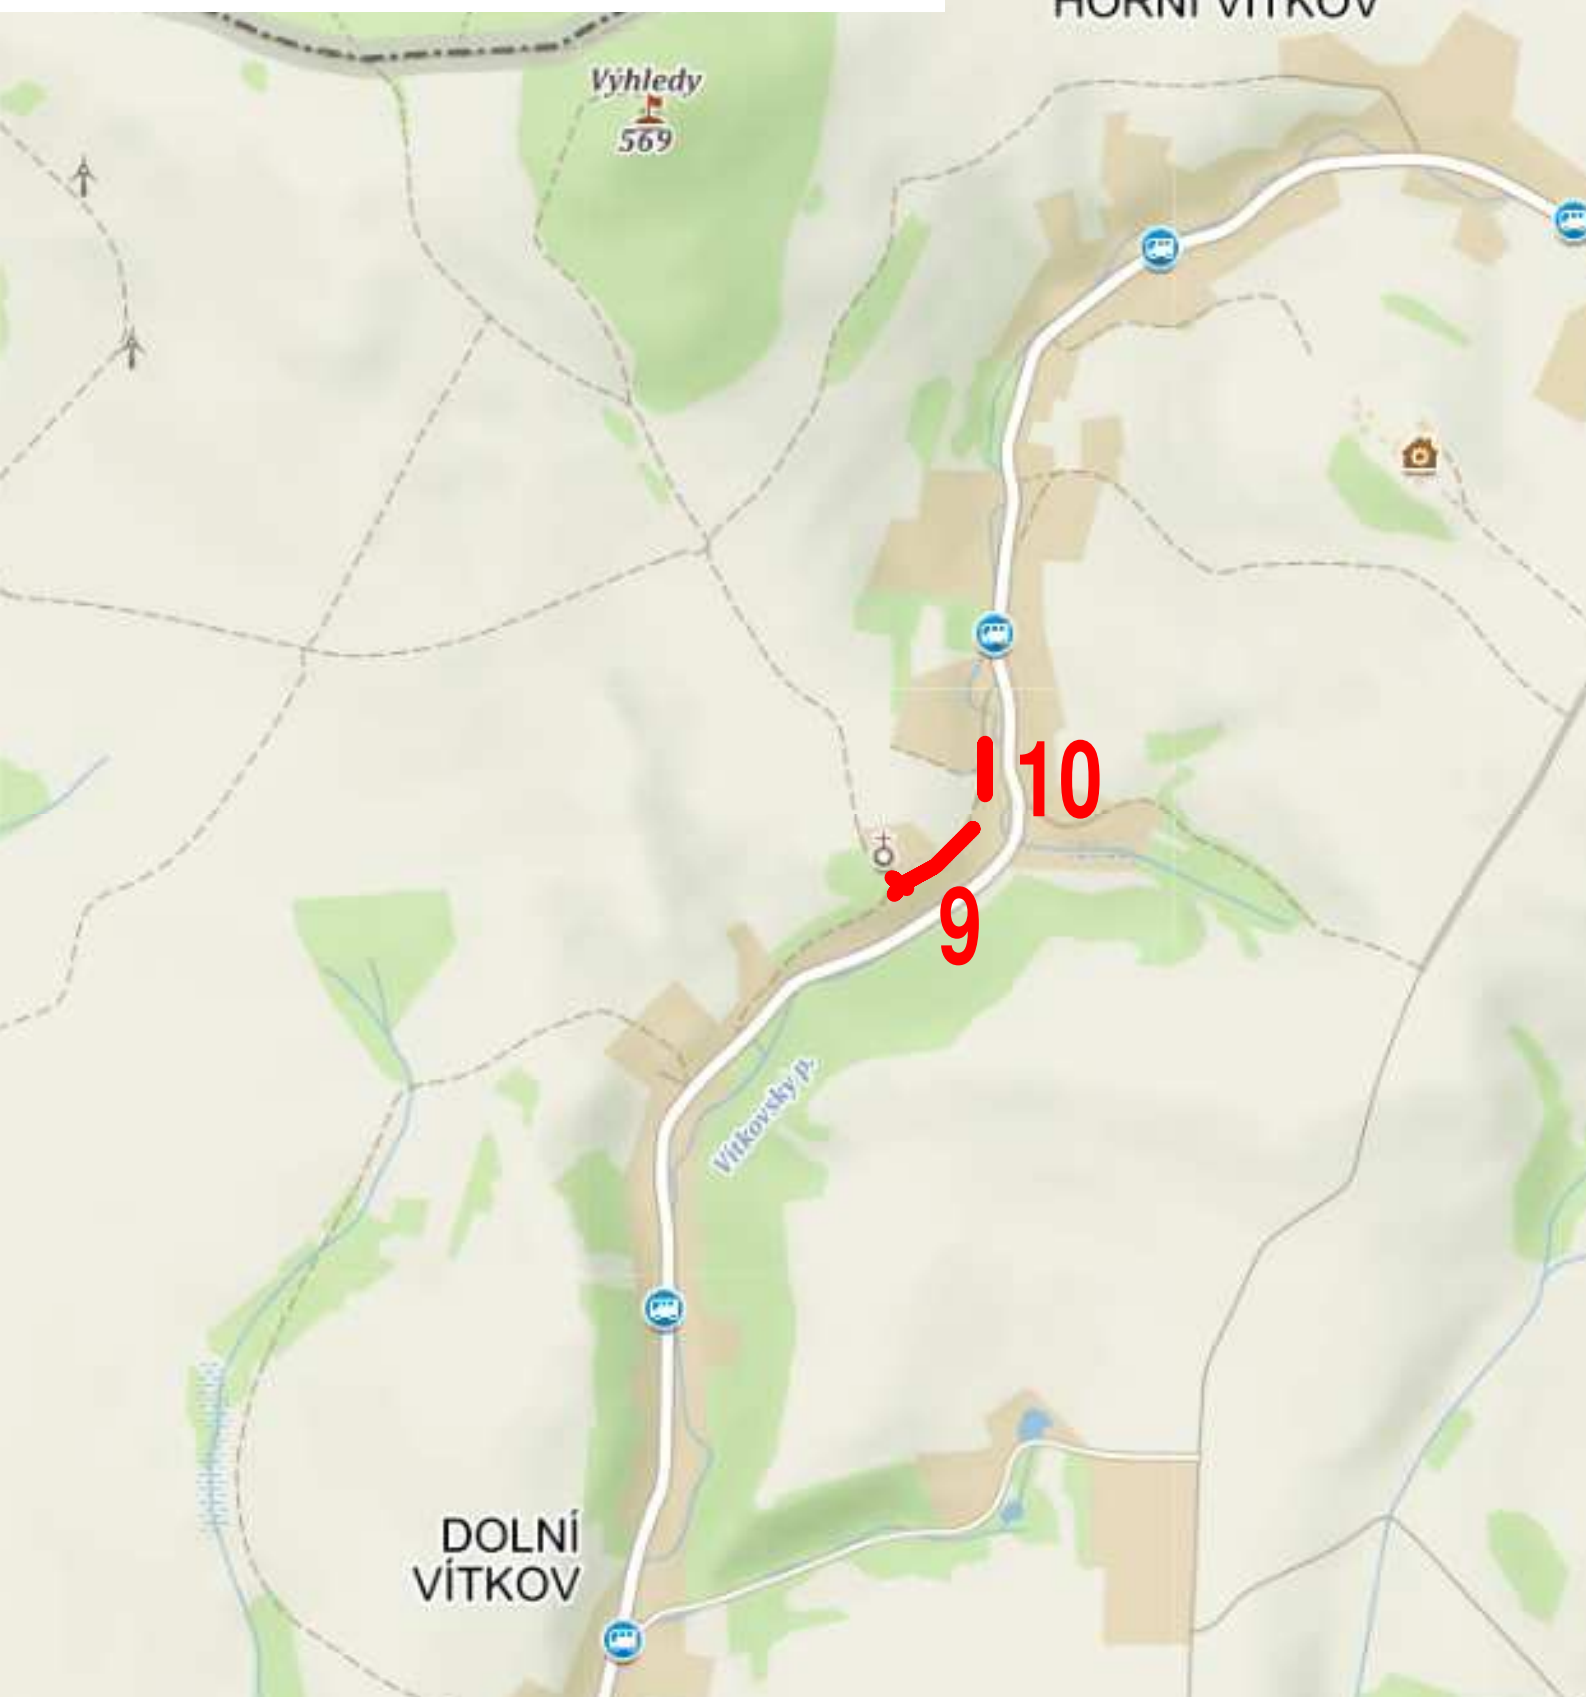

Lokalita: 9 - Vítkov - č.p. 79
10 - Vítkov - č.p. 74

MÍSTO STAVBY: Chrastava		
STAVEBNÍK: Město Chrastava		
KRESLIL: Ing. Daniel Fadrhonc		
Oprava komunikací 2019	Datum	01/2019
	Formát	1 x A4
	Měřítko	1 : 10 000
Situace celková - úsek B	Výkres číslo	B.3

Situace koordinační - 1. lokalita - Andělská Hora č.p. 33

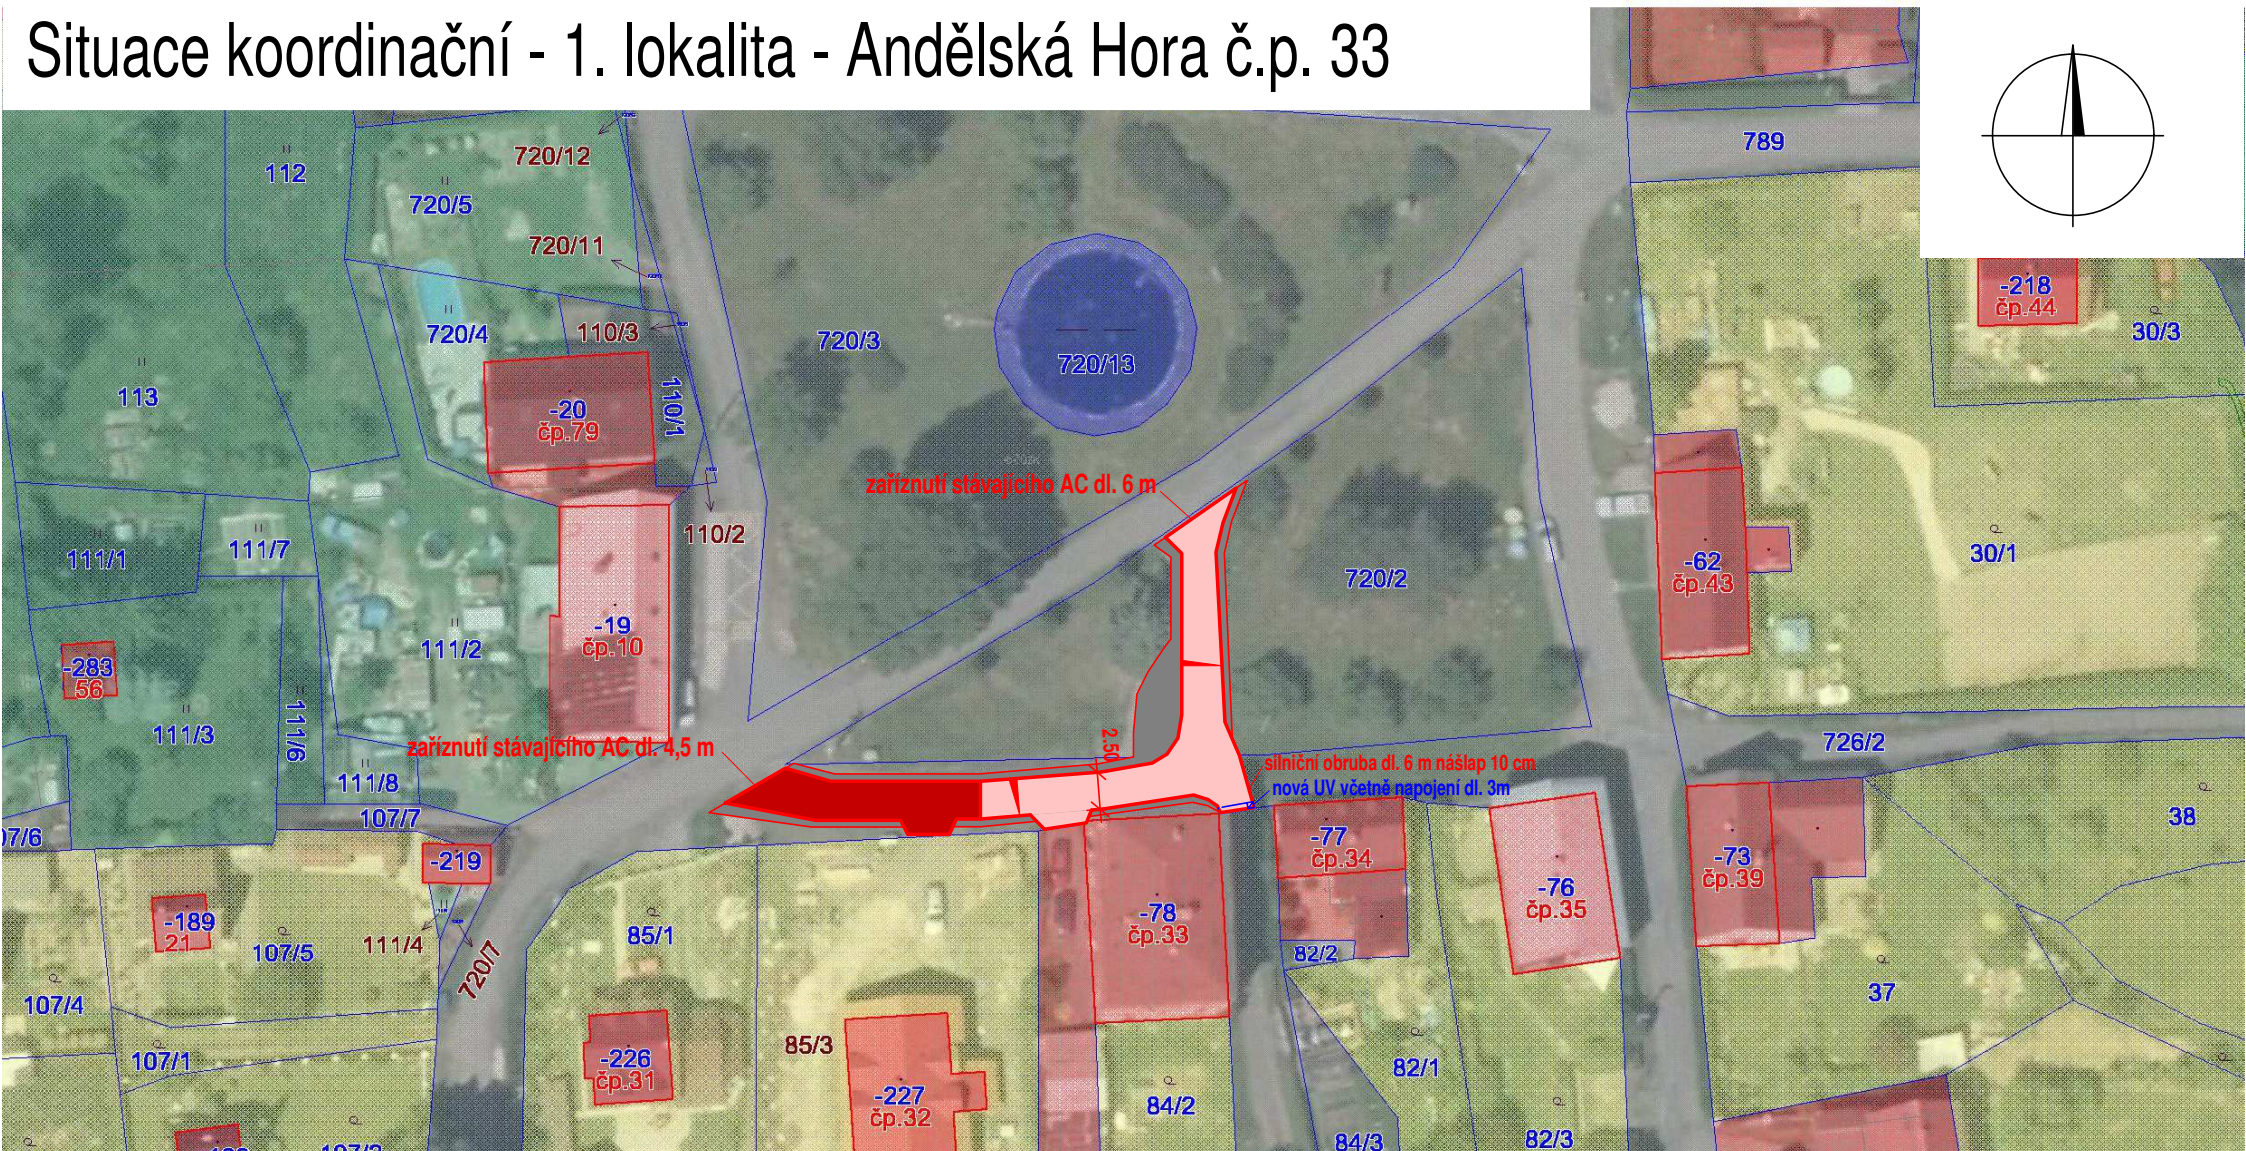


-  Navrhovaný ACO 11 tl. 50 mm +vyrovnávka v průměrné do tl. 20 mm - 98 m2
-  Navrhovaný ACO 11 tl. 50 mm včetně podkladu tl. 250 mm ze šterkodrti fr. 0-63 mm - 45 m2
-  Zpevněná krajnice - odfrézovaný materiál tl. 50 mm - 90 m2

Poznámka:
Stávající příčné a podélné sklony budou zachovány.

MÍSTO STAVBY: Chrastava, Andělská Hora		
STAVEBNÍK: Město Chrastava		
KRESLIL: Ing. Daniel Fadrhonc		
Oprava komunikací 2019	Datum	01/2019
	Formát	1 x A4
	Měřítko	1 : 500
	Výkres číslo	B.4
Situace koordinační - 1. lokalita		

Situace koordinační - 2. lokalita - Andělohorská č.p. 366

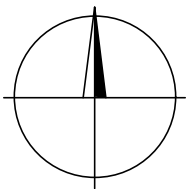

Navrhovaný ACO 11 tl. 50 mm (+vyrovnávka v průměrně do tl. 20 mm) - 165 m2



Zpevněná krajnice - odfrézovaný materiál tl. 50 mm - 60 m2

Poznámka:

Stávající příčné a podélné sklony budou zachovány.

MÍSTO STAVBY: Chrastava, Andělohorská ulice

STAVEBNÍK: Město Chrastava

KRESLIL: Ing. Daniel Fadrhonc

Oprava komunikací 2019

Situace koordinační - 2. lokalita

Datum

01/2019

Formát

1 x A4


Měřítko

1 : 500

Výkres číslo

B.5

Situace koordinační - 3. lokalita - Cihlářská č.p. 312

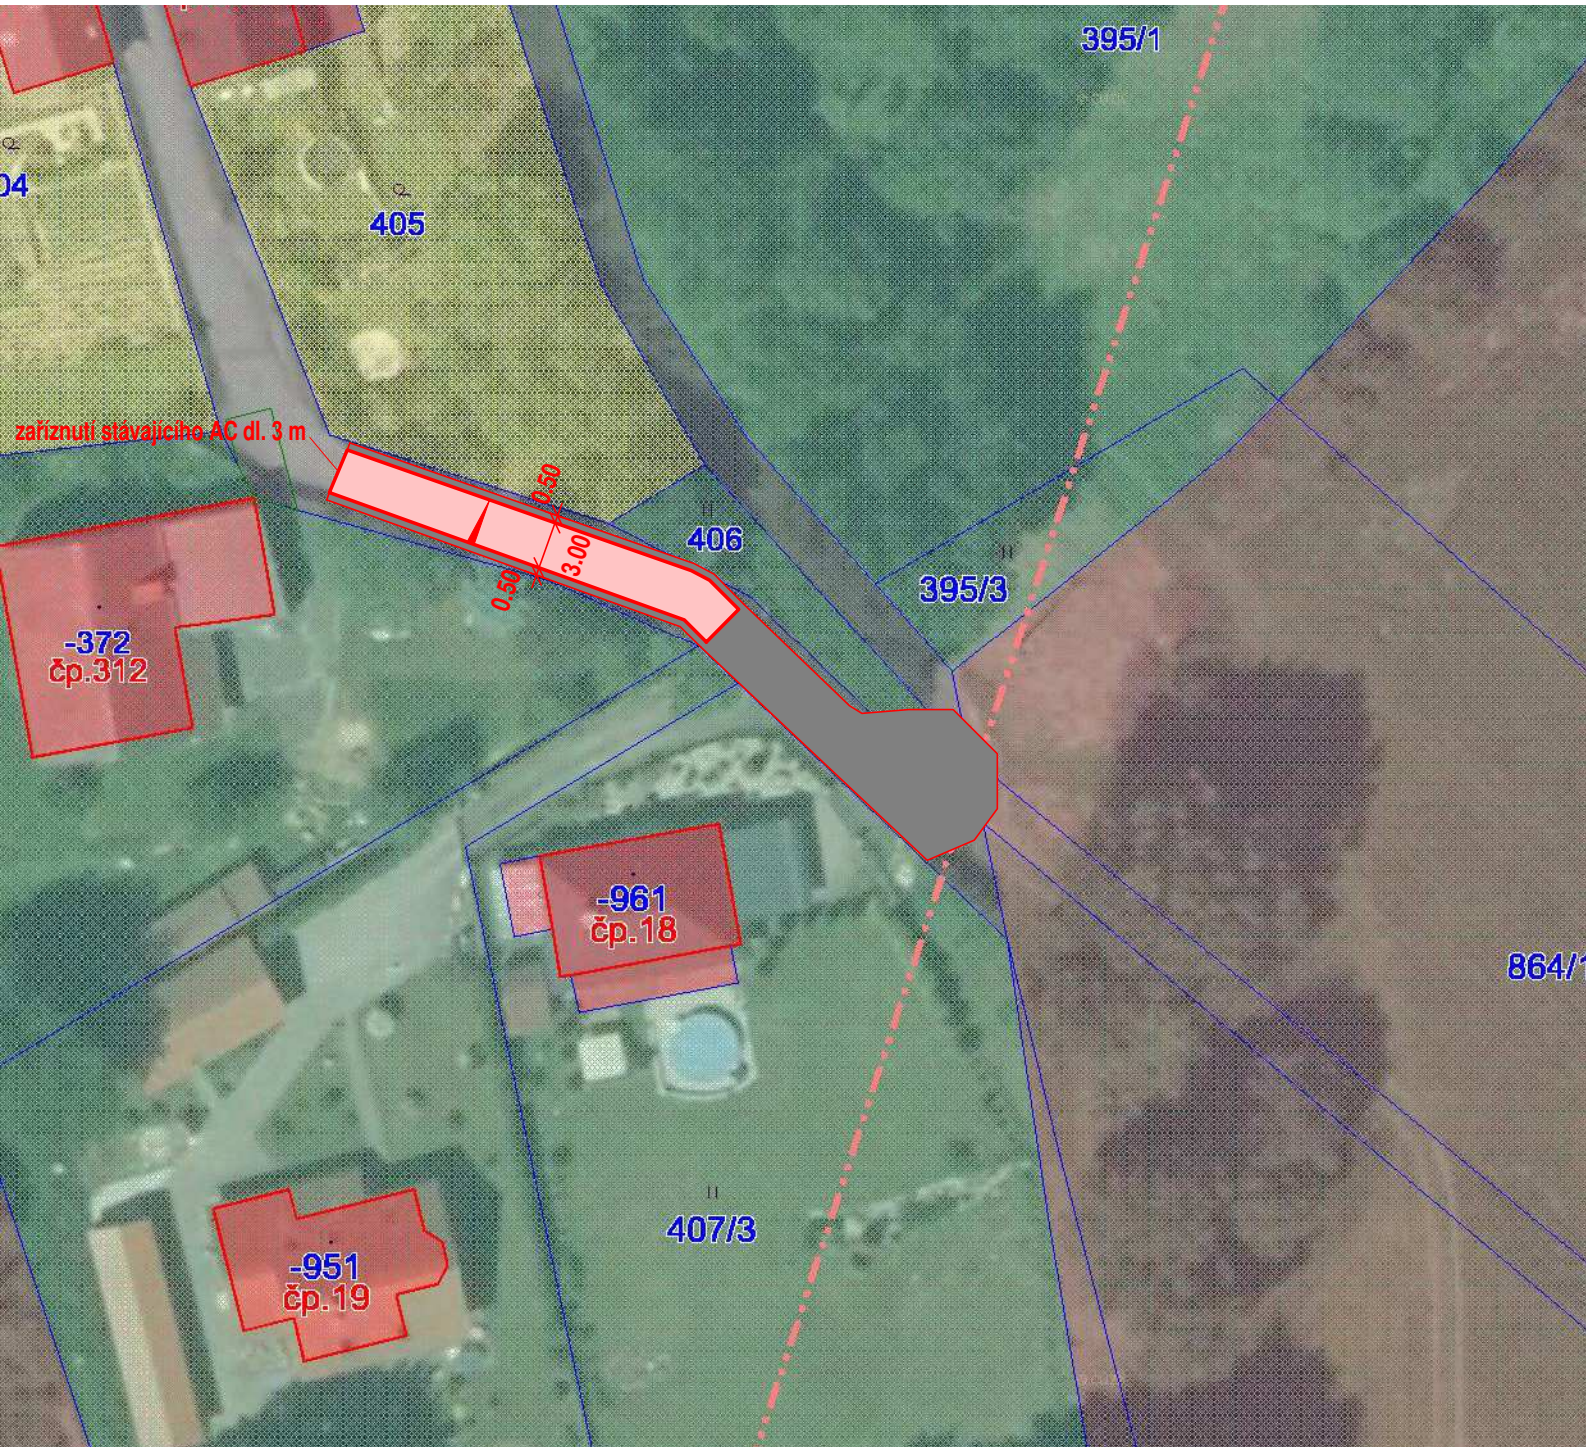


Navrhovaný ACO 11 tl. 50 mm (+vyrovnávka v průměrné tl. 20 mm) - 90 m2



Zpevněná krajnice - odfrézovaný materiál tl. 50 mm - 150 m2

Poznámka:

Stávající příčné a podélné sklony budou zachovány.

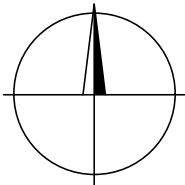

MÍSTO STAVBY: Chrastava, Cihlářská ulice		
STAVEBNÍK: Město Chrastava		
KRESLIL: Ing. Daniel Fadrhonc		
Oprava komunikací 2019	Datum	01/2019
	Formát	1 x A4
	Měřítko	1 : 500
Situace koordinační - 3. lokalita	Výkres číslo	B.6

Situace koordinační - 4. lokalita - Cihlářská č.p. 322




Navrhovaný ACO 11 tl. 50 mm - 250 m2



Zpevněná krajnice - odfrézovaný materiál tl. 50 mm - 30 m2

Poznámka:

Stávající příčné a podélné sklony budou zachovány.

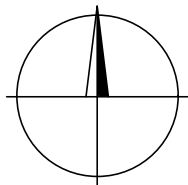

MÍSTO STAVBY: Chrastava, Cihlářská ulice		
STAVEBNÍK: Město Chrastava		
KRESLIL: Ing. Daniel Fadrholec		
Oprava komunikací 2019	Datum	01/2019
	Formát	1 x A4
	Měřítko	1 : 500
Situace koordinační - 4. lokalita	Výkres číslo	B.7

Situace koordinační - 5. lokalita - Cihlářská č.p. 313




Navrhovaný ACO 11 tl. 50 mm - 95 m2



Navrhovaný ACO 11 tl. 50 mm včetně podkladu tl. 250 mm ze štěrkodrti fr. 0-63 mm - 98 m2




Zpevněná krajnice - odfrézovaný materiál tl. 50 mm - 80 m2

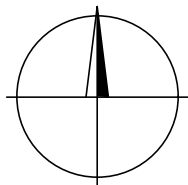

MÍSTO STAVBY: Chrástava, Cihlářská ulice		
STAVEBNÍK: Město Chrástava		
KRESLIL: Ing. Daniel Fadrhonic		
Oprava komunikací 2019	Datum	01/2019
	Formát	1 x A4
	Měřítko	1 : 500
Situace koordinační - 5. lokalita	Výkres číslo	B.8


Situace koordinační - 6. lokalita - Frýdlantská č.p. 94

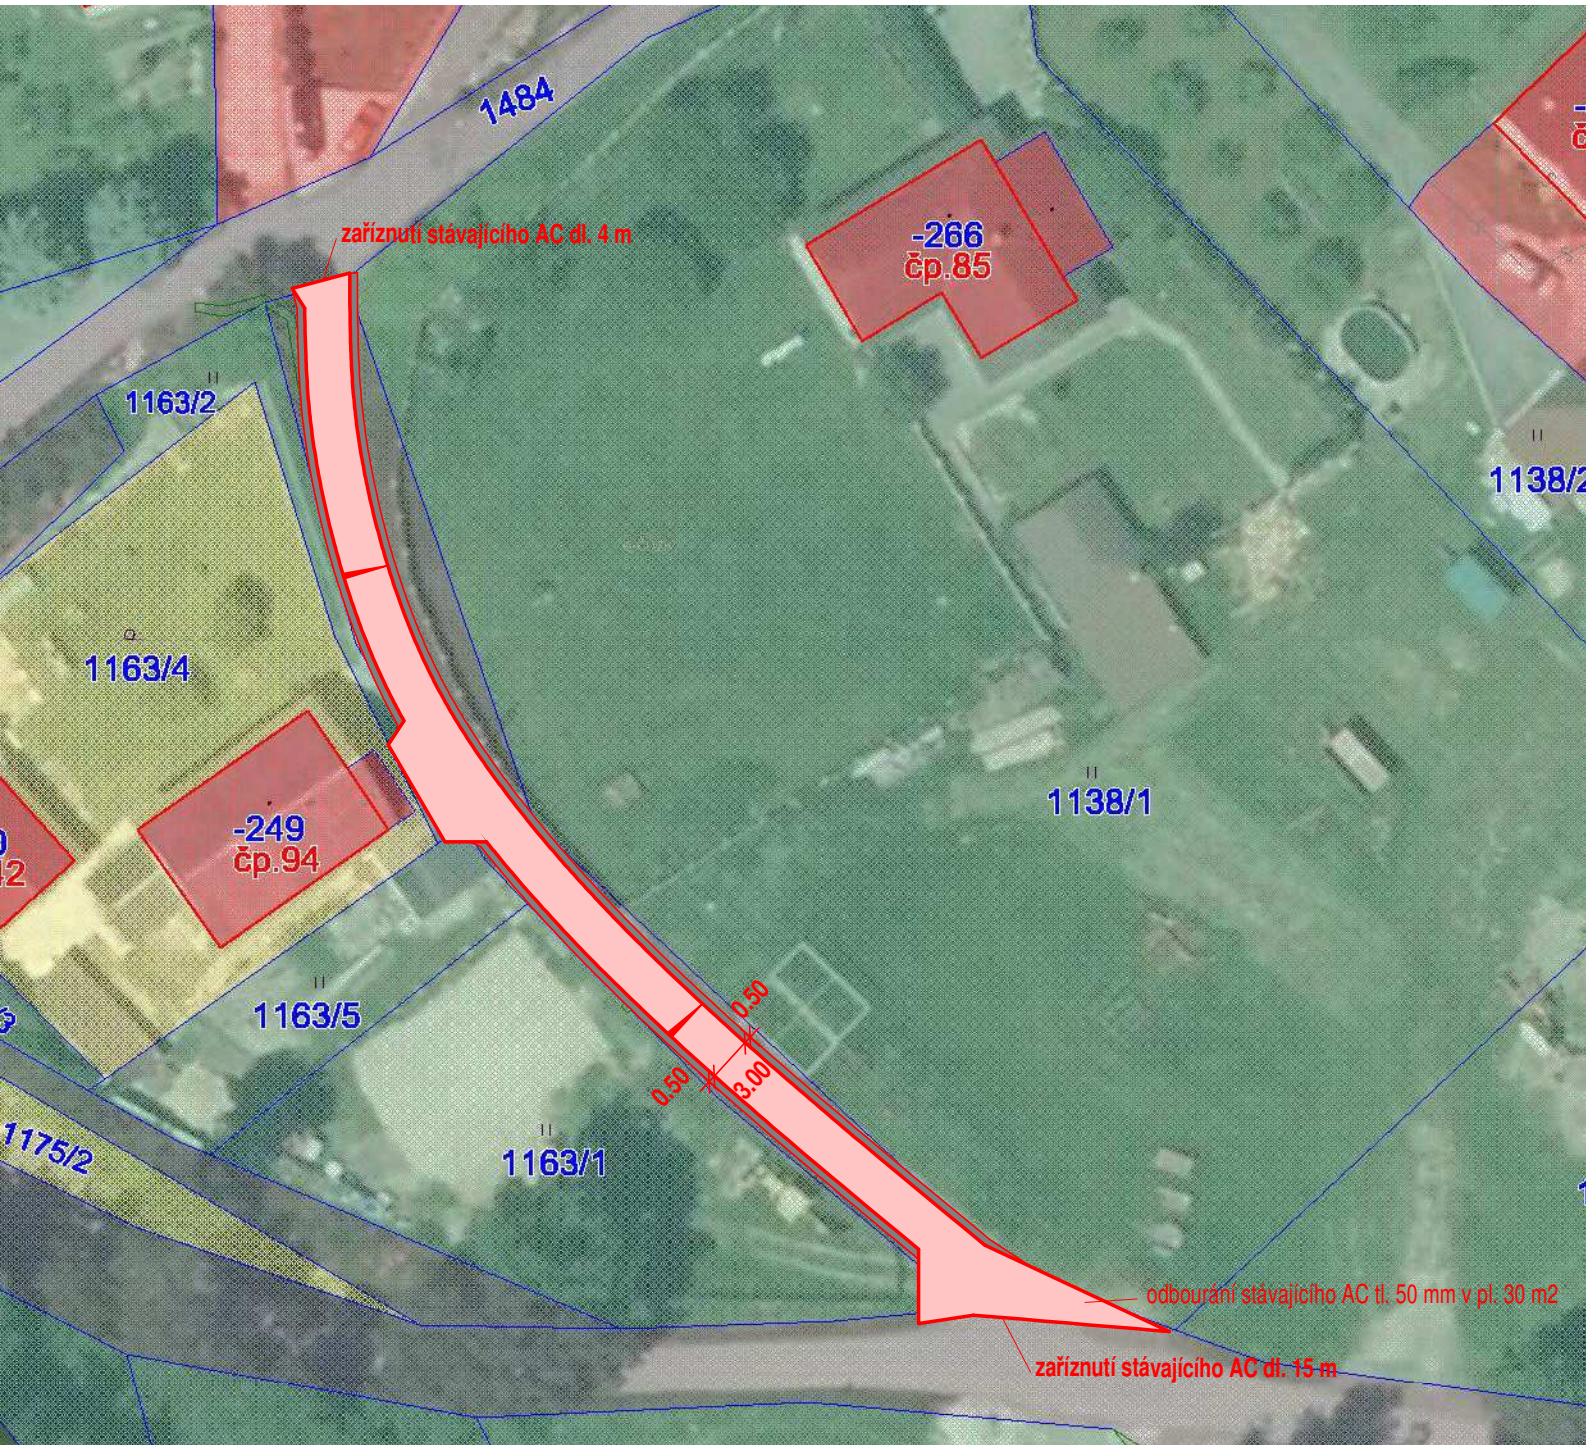

Navrhovaný ACO 11 tl. 50 mm (+srovnání podkladu recyklátem fr. 0-8 v tl. do 50 mm) - 305 m2





Zpevněná krajnice - odfrézovaný materiál tl. 50 mm - 80 m2

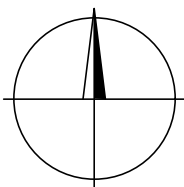

MÍSTO STAVBY: Chrastava, Frýdlantská ulice		
STAVEBNÍK: Město Chrastava		
KRESLIL: Ing. Daniel Fadrhonc		
Oprava komunikací 2019	Datum	01/2019
	Formát	1 x A4
	Měřítko	1 : 500
Situace koordinační - 6. lokalita	Výkres číslo	B.9

Situace koordinační - 7. lokalita - Frýdlantská ulice č.p. 20

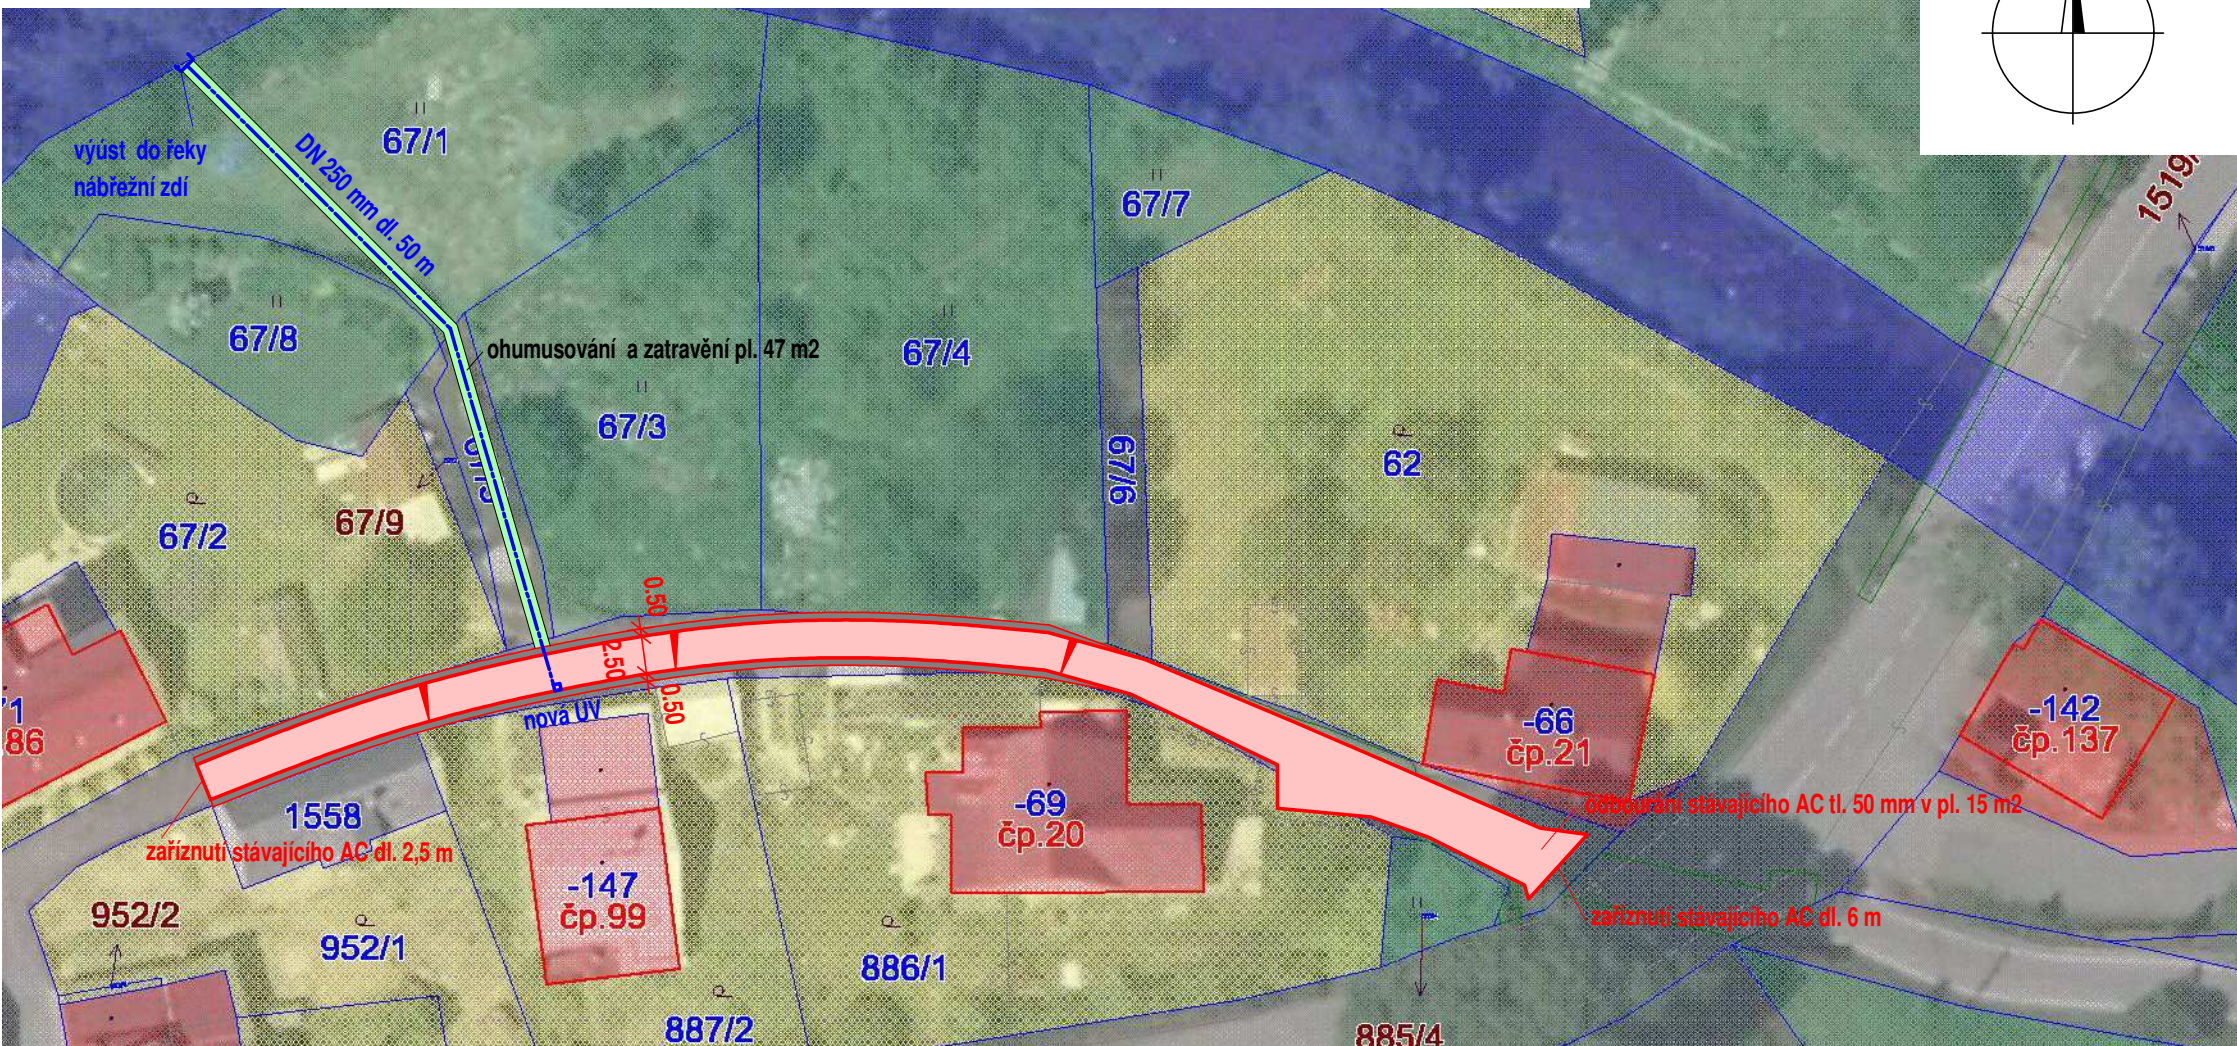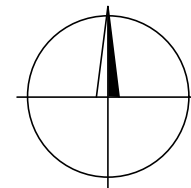

Navrhovaný ACO 11 tl. 50 mm + srovnání podkladu tl. 20 mm - 270 m2



Zpevněná krajnice - odfrézovaný materiál tl. 50 mm - 60 m2

Poznámka:

Odvodnění bude realizováno přes pozemek p.č. 67/1 a 67/5 v k.ú. Horní Chrastava ve vlastnictví stavebníka.
Pozemek musí být po ukončení prací uveden do původního stavu.
Stávající příčné a podélné spády budou zachovány.
Před pokloádkou AC musí být všechny uliční znaky osazeny do nové nivelety a zkontrolována jejich funkčnost.

MÍSTO STAVBY: Chrastava, Frýdlantská ulice

STAVEBNÍK: Město Chrastava

KRESLIL: Ing. Daniel Fadrhonic

Oprava komunikací 2019

Situace koordinační - 7. lokalita

Datum 01/2019

Formát 1 x A4


Měřítko 1:500

Výkres číslo B.10



- | | | |
|--|--------------|---------|
| MÍSTO STAVBY: Chrastava, Vítkovská ulice | | |
| STAVEBNÍK: Město Chrastava | | |
| KRESLIL: Ing. Daniel Fadrhonc | | |
| Oprava komunikací 2019 | Datum | 01/2019 |
| | Formát | 1 x A4 |
| | Měřítko | 1:500 |
| Situace koordinační - 8. lokalita | Výkres číslo | B.11 |


Situace koordinační - 9. lokalita - Vítkov č.p. 79

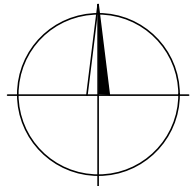

-  Navrhovaný ACO 11 tl. 50 mm + srovnání podkladu tl. 10 mm - 630 m2
-  Zpevněná krajnice - odfrézovaný materiál tl. 50 mm - 110 m2

Poznámka:
Stávající příčné a podélné spády budou zachovány.
Před pokládkou AC musí být všechny uliční znaky osazeny do nové nivelety a zkontrolována jejich funkčnost.

MÍSTO STAVBY: Chrastava, Vítkov		
STAVEBNÍK: Město Chrastava		
KRESLIL: Ing. Daniel Fadrhonc		
Oprava komunikací 2019	Datum	01/2019
	Formát	2 x A4
	Měřítko	1:500
	Výkres číslo	B.12
Situace koordinační - 9. lokalita		

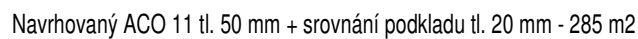


Stávající příčné a podélné spády budou zachovány.

Před pokládkou AC musí být všechny uliční znaky osazeny do nové nivelety a zkontrolována jejich funkčnost.




Vzorové příčné řezy

SKLADBA – A

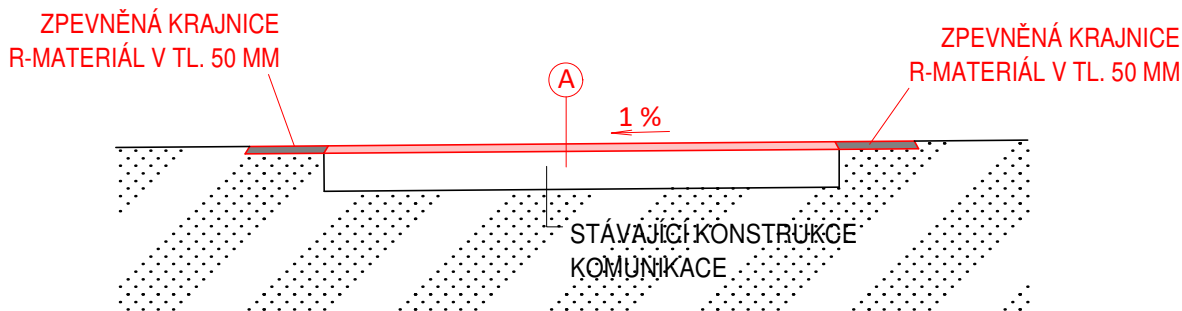

SKLADBA – B

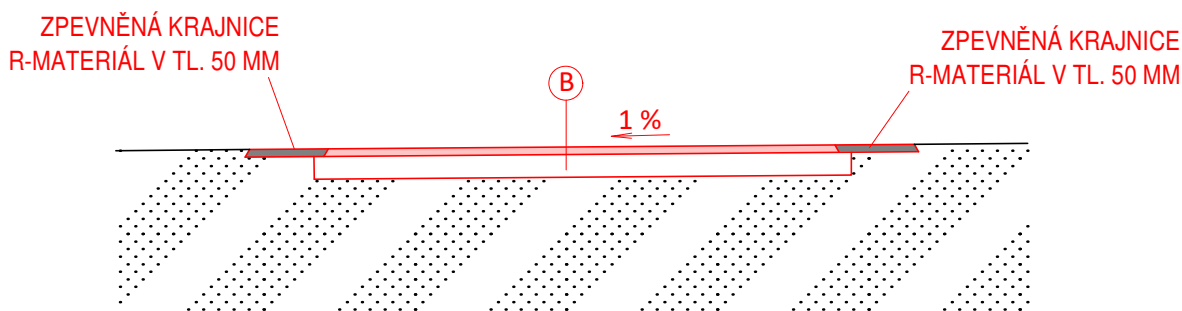

SKLADBA KONSTRUKCÍ – A

Asfaltový beton pro ohrubné vrstvy ACO 11	50 mm
Asfaltový postřik spojovací 0,5 kg/m ²	
Stávající konstrukce komunikace	cca 250 mm
Celkem	300 mm

SKLADBA KONSTRUKCÍ – B

Asfaltový beton pro ohrubné vrstvy ACO 11	50 mm
Asfaltový postřik infiltrační 1 kg/m ²	
Štěrkodrá fr, 0-63 mm	250 mm
Celkem	300 mm

MÍSTO STAVBY: Chrastava		
STAVEBNÍK: Město Chrastava		
KRESLIL: Ing. Daniel Fadrhonic		
Oprava komunikací 2019	Datum	01/2019
	Formát	1 x A4
	Měřítko	1:50
Vzorové příčné řezy	Výkres číslo	B.14

Název stavby:
Místo stavby:
Okres:
Investor:

Oprava komunikací 2019
Chrastava
Liberec
Město Chrastava

B. Výkresová část

1. Situace širších vztahů
2. Situace celková – úsek A
3. Situace celková – úsek B
4. Situace koordinační - 1. lokalita
5. Situace koordinační - 2. lokalita
6. Situace koordinační - 3. Lokalita
7. Situace koordinační - 4. Lokalita
8. Situace koordinační - 5. Lokalita
9. Situace koordinační - 6. Lokalita
10. Situace koordinační - 7. Lokalita
11. Situace koordinační - 8. Lokalita
12. Situace koordinační - 9. Lokalita
13. Situace koordinační – 10. Lokalita
14. Vzorové příčné řezy

vypracoval: **Ing. Daniel Fadrhonc**

telefon: 775 382 443

e-mail: dan.fadrhonc@seznam.cz

datum: **leden 2019**

Název stavby:

Oprava komunikací 2019

Místo stavby:

Chrastava

Okres:

Liberec

Investor:

Město Chrastava

C. Položkový rozpočet

vypracoval: **Ing. Daniel Fadrhonc**

telefon: 775 382 443

e-mail: dan.fadrhonc@seznam.cz

datum: **leden 2019**