


REKO MS CHRATAVA - BÍLOKOSTELECKÁ + 3

STÁVAJÍCÍ PLYNOVOD NÍZKOTLAKÝ (NTL-2, 10kPa) BUDE PŘETLAKOVÁN NA PLYNOVOD STŘEDOTLAKÝ (STL-300kPa)

STÁVAJÍCÍ REGULAČNÍ STANICE Z STL NA NTL BUDE ZRUŠENA A V UL. BÍLOKOSTELECKÁ-HLAVNÍ A UL. POLNÍ DOJDE K REKONSTRUKCI PLYNOVODU - VIZ. OZNAČENÉ ÚSEKY "P1"-"P9"



"P9" - BÍLOKOSTELECKÁ KONEČNÁ ČÁST ULICE:
PŘETLAKOVÁNÍ STÁVAJÍCÍCH PLYNOVODŮ DN200, DN100mm
9ks NOVÝCH PLYNOVODNÍCH PŘÍPOJEK-REKONSTRUKCE

"P8" - BÍLOKOSTELECKÁ BOČNÍ ULICE:
NOVÝ PLYNOVOD PE263mm-KOMPLETNÍ REKONSTRUKCE
5ks NOVÝCH PLYNOVODNÍCH PŘÍPOJEK

"P7" - VĚTRNÁ ULICE:
PŘETLAKOVÁNÍ STÁVAJÍCÍCH PLYNOVODŮ DN150, DN100, DN80mm
15ks NOVÝCH PLYNOVODNÍCH PŘÍPOJEK-REKONSTRUKCE

"P6" - BÍLOKOSTELECKÁ BOČNÍ ULICE:
PŘETLAKOVÁNÍ STÁVAJÍCÍCH PLYNOVODŮ DN80, DN60, DN40mm
5ks NOVÝCH PLYNOVODNÍCH PŘÍPOJEK-REKONSTRUKCE

"P1" - BÍLOKOSTELECKÁ HLAVNÍ ULICE:
NOVÝ PLYNOVOD PE263mm-KOMPLETNÍ REKONSTRUKCE
14ks NOVÝCH PLYNOVODNÍCH PŘÍPOJEK
2ks PŘEPOJENÍ A PŘETLAKOVÁNÍ PLYN.PŘ.

"P4" - BÍLOKOSTELECKÁ BOČNÍ ULICE:
NOVÝ PLYNOVOD PE263mm-KOMPLETNÍ REKONSTRUKCE
2ks NOVÝCH PLYNOVODNÍCH PŘÍPOJEK

"P3" - BÍLOKOSTELECKÁ BOČNÍ ULICE:
NOVÝ PLYNOVOD PE263mm-KOMPLETNÍ REKONSTRUKCE
2ks NOVÝCH PLYNOVODNÍCH PŘÍPOJEK

"P5" - SEDMIDOMSKÁ ULICE:
PŘETLAKOVÁNÍ STÁVAJÍCÍCH PLYNOVODŮ DN100mm
7ks NOVÝCH PLYNOVODNÍCH PŘÍPOJEK-REKONSTRUKCE

"P2" - POLNÍ ULICE:
NOVÝ PLYNOVOD PE263mm-KOMPLETNÍ REKONSTRUKCE
2ks NOVÝCH PLYNOVODNÍCH PŘÍPOJEK
1ks PŘEPOJENÍ A PŘETLAKOVÁNÍ PLYN.PŘ.

Objekt: BÍLOKOSTELECKÁ	Číslo: 1.250	4
Stavba: REKONSTRUKCE	Číslo: 1.250	4
Podstavba: PLYNOVODNÍ PŘÍPOJEK	Číslo: 1.250	4
Průběh: 1.250	Číslo: 1.250	4
Číslo: 1.250	Číslo: 1.250	4

Objekt: BÍLOKOSTELECKÁ	Číslo: 1.250	4
Stavba: REKONSTRUKCE	Číslo: 1.250	4
Podstavba: PLYNOVODNÍ PŘÍPOJEK	Číslo: 1.250	4
Průběh: 1.250	Číslo: 1.250	4
Číslo: 1.250	Číslo: 1.250	4