
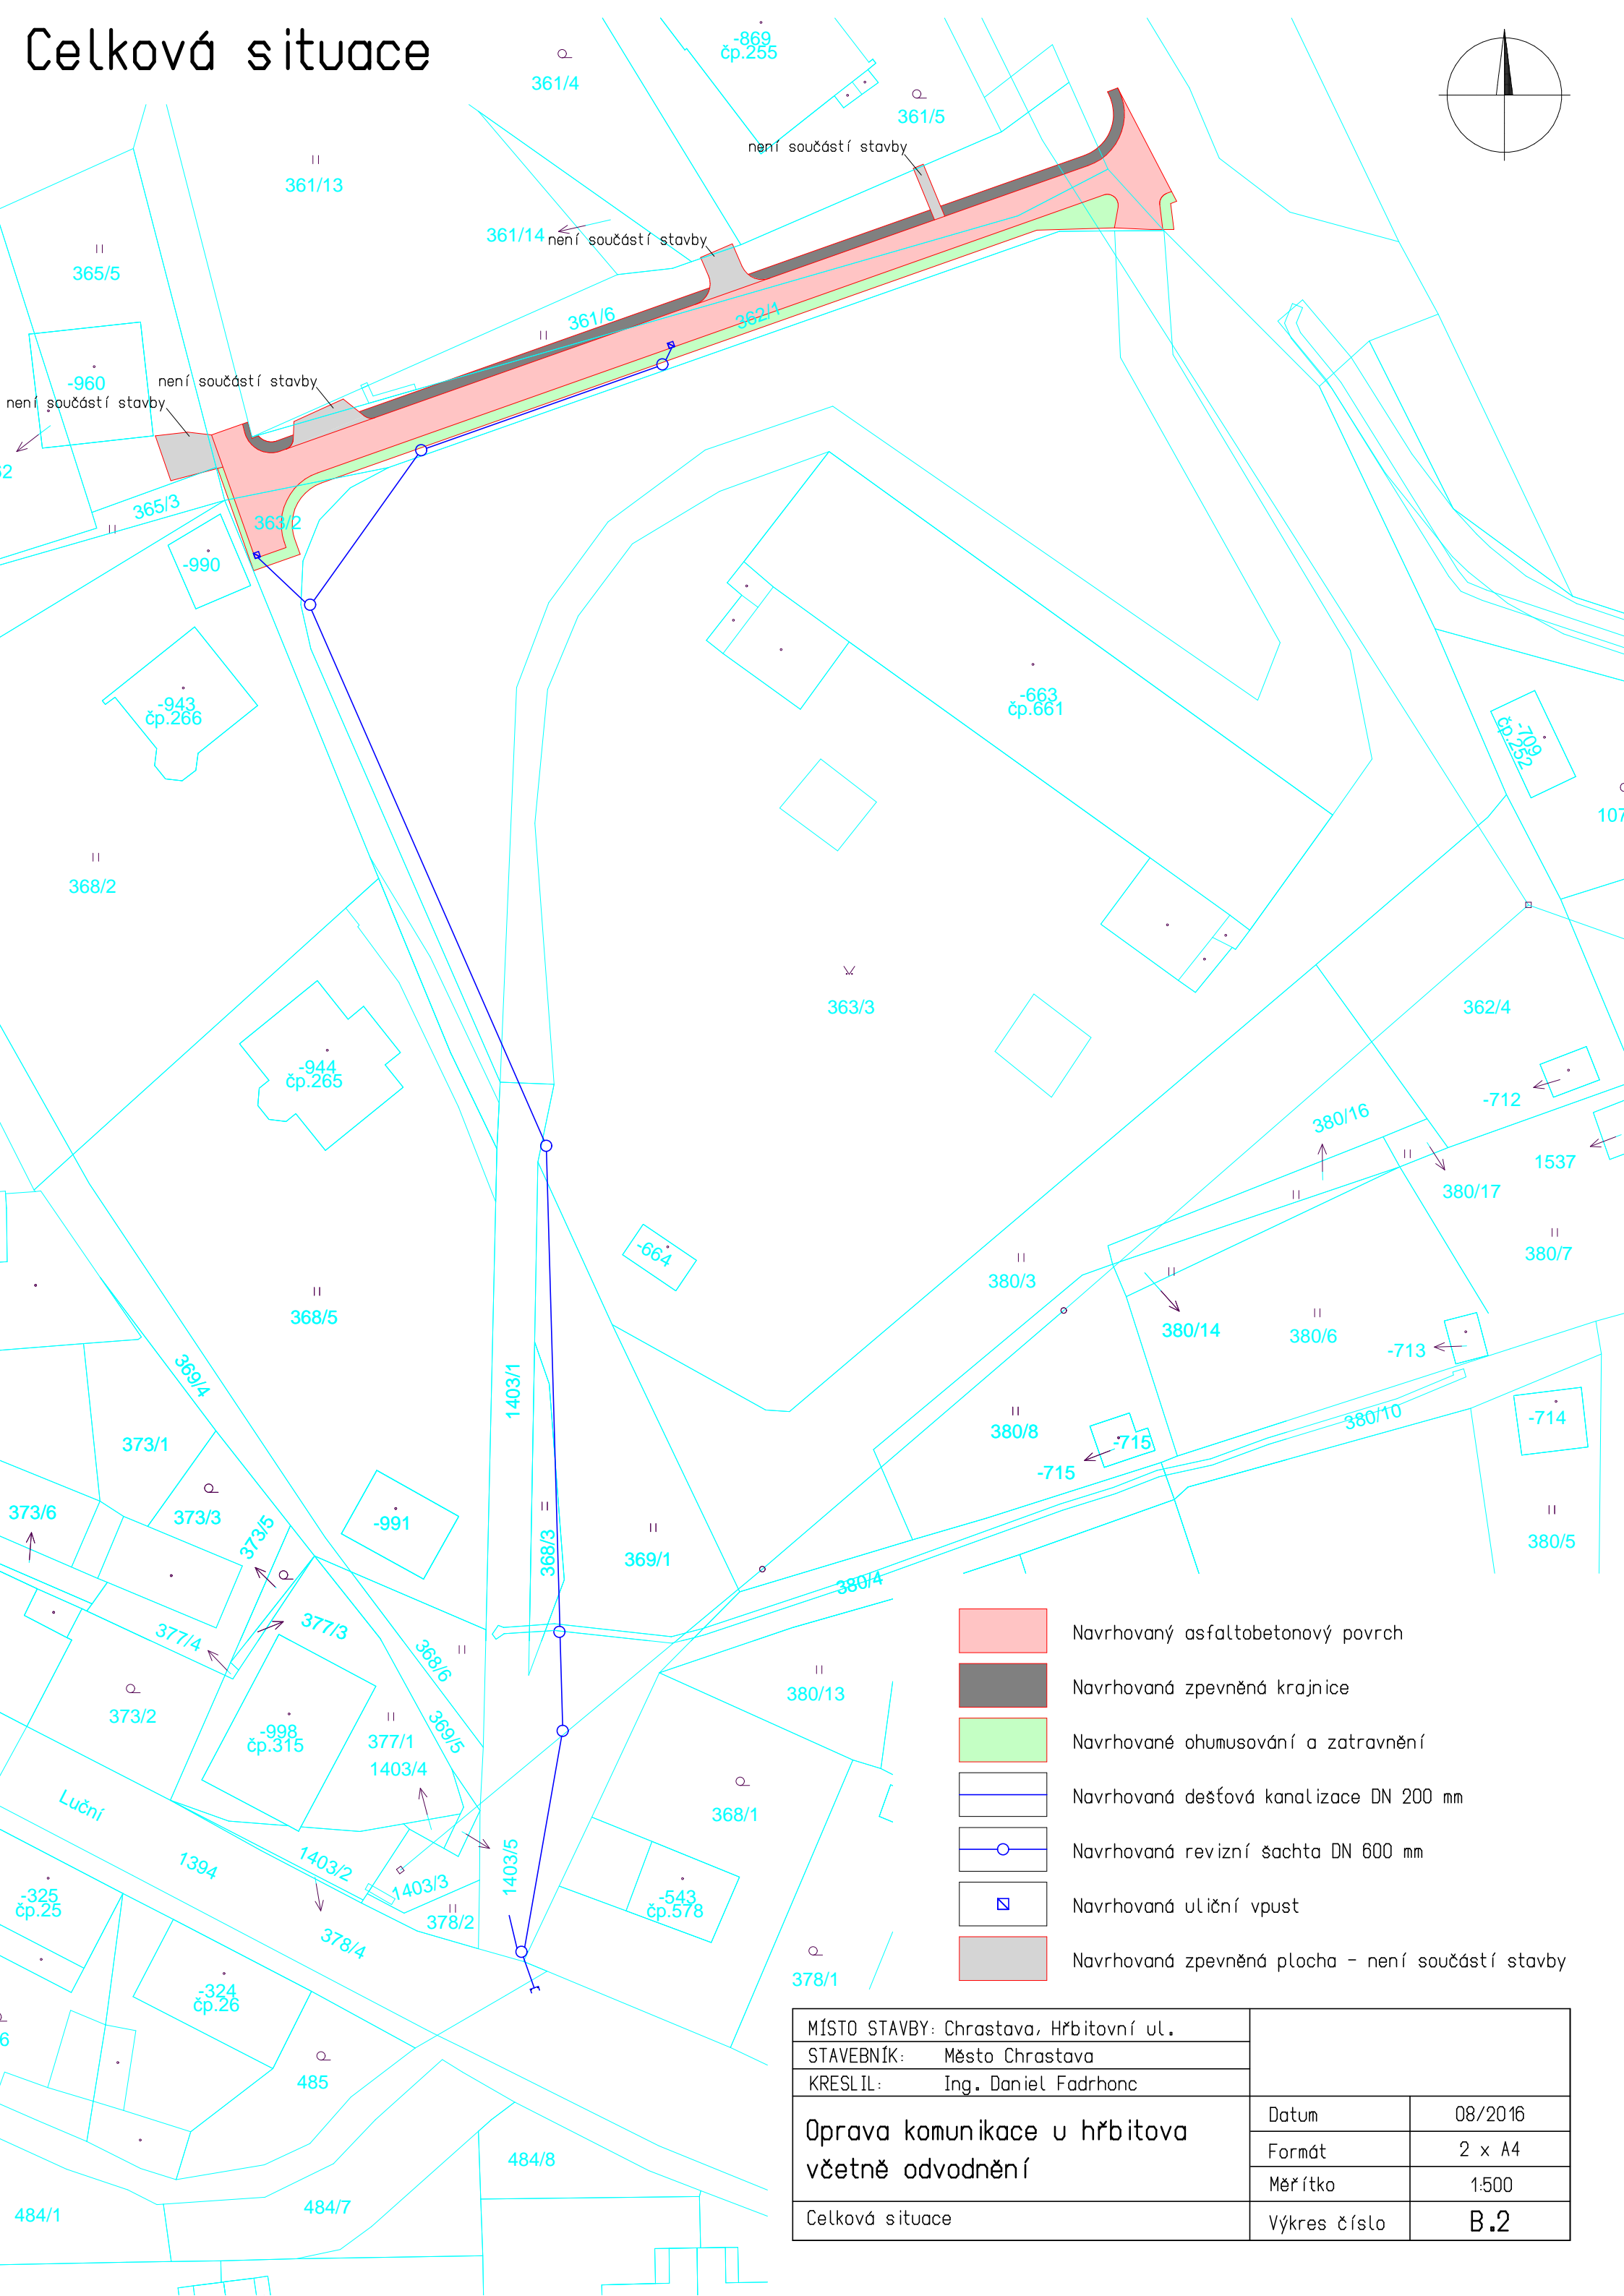


# Celková situace

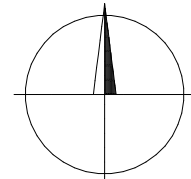

- Navrhovaný asfaltobetonový povrch
- Navrhovaná zpevněná krajnice
- Navrhované ohumusování a zatravnění
- Navrhovaná dešťová kanalizace DN 200 mm
- Navrhovaná revizní šachta DN 600 mm
- Navrhovaná uliční vpust
- Navrhovaná zpevněná plocha - není součástí stavby

MÍSTO STAVBY: Chrastava, Hřbitovní ul.		
STAVEBNÍK: Město Chrastava		
KRESLIL: Ing. Daniel Fadrhonc		
Oprava komunikace u hřbitova včetně odvodnění	Datum	08/2016
	Formát	2 x A4
	Měřítko	1:500
Celková situace	Výkres číslo	<b>B.2</b>