
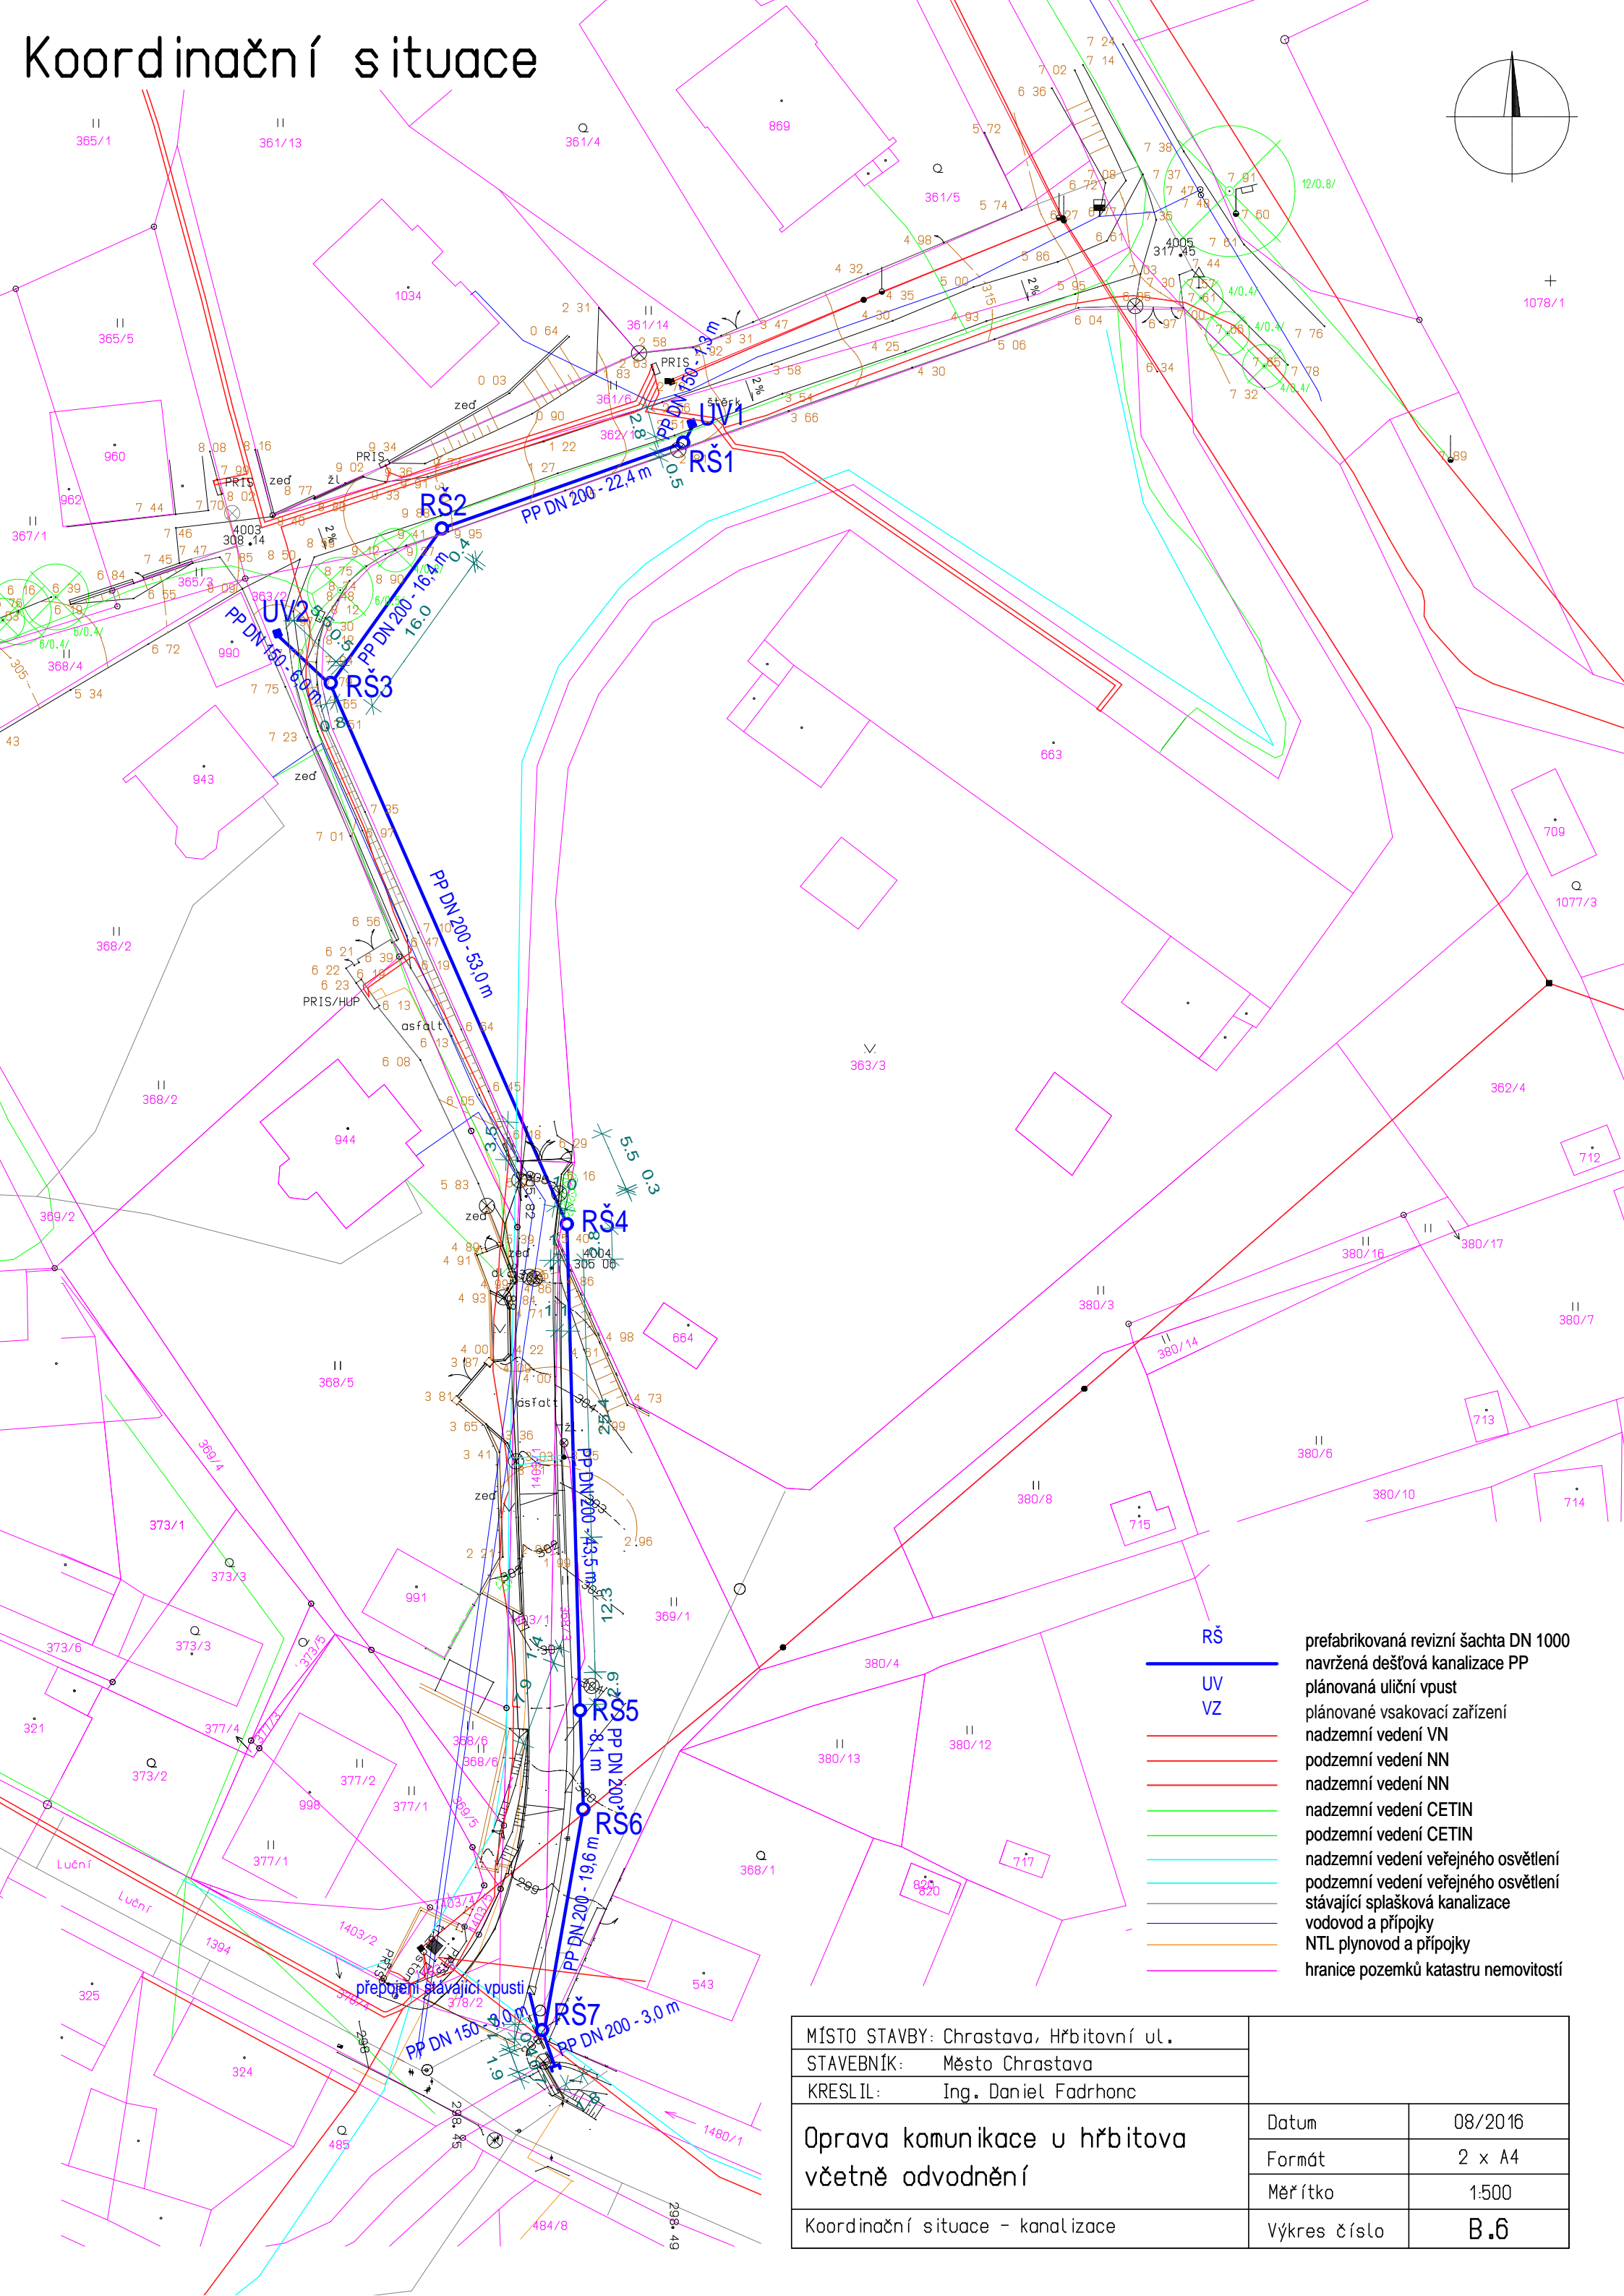


Koordinační situace

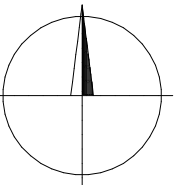

- RŠ** prefabrikovaná revizní šachta DN 1000
- UV** navržená dešťová kanalizace PP
- VZ** plánovaná uliční vpust
- plánované vsakovací zařízení
- nadzemní vedení VN
- podzemní vedení NN
- nadzemní vedení NN
- nadzemní vedení CETIN
- podzemní vedení CETIN
- nadzemní vedení veřejného osvětlení
- podzemní vedení veřejného osvětlení
- stávající splašková kanalizace
- vodovod a přípojky
- NTL plynovod a přípojky
- hranice pozemků katastru nemovitostí

MÍSTO STAVBY: Chrástava, Hřbitovní ul.		
STAVEBNÍK: Město Chrástava		
KRESLIL: Ing. Daniel Fadrhonc		
Oprava komunikace u hřbitova včetně odvodnění	Datum	08/2016
	Formát	2 x A4
	Měřítko	1:500
Koordinační situace - kanalizace	Výkres číslo	B.6