POZNÁMKA:
–PŘED ZAHÁJENÍM VEŠKERÝCH STAVEBNÍCH PRACÍ SE PROVEDE PŘESNÉ ZAMĚŘENÍ STÁVAJÍCÍCH STOUPAČEK ST.VODY A TV, VČETNĚ JEJICH POLOH V INSTALAČNÍCH ŠACHTÁCH A URČENÍ NA JAKÉ STRANĚ JE VSTUP TV DO INSTALAČNÍ ŠACHTY
–INSTALAČNÍ ŠACHTY BUDOU Z JEDNÉ TŘETINY UBOURÁNY VE VRCHNÍ ČÁSTI PRO MOŽNOST OSAZENÍ NOVÝCH STOUPAČEK CIRKULACE, PO KOMPLETNÍCH STAVEBNÍCH PRACECH NA NOVÝCH ROZVODECH CIRKULACE BUDOU ŠACHTY OPĚTOVNĚ ZAZDĚNY, OMÍTNUTY A VYBÍLENY (SOUČÁST STAVEBNÍHO ROZPOČTU)
–VEŠKERÉ NOVÉ PROSTUPY ŠACHTAMI BUDOU ZHOTOVENY NA MÍSTĚ VRTÁNÍM O PRŮMĚRU DO ø75 A MEZI JEDNOTLIVÝMI POŽÁRNÍMI ÚSEKY, BUDOU PROTIPOŽÁRNĚ UTĚSNĚNY
–ZHOTOVENÍ VRTANÝCH PROSTUPŮ BUDE VŽDY PROVEDENO PŘES BYTOVÉ INSTALAČNÍ ŠACHTY VŽDY SMĚREM Z VYŠŠÍHO PATRA DO NIŽŠÍHO, MIMO LEVÉ ČÁSTI PODLAŽÍ 1.N.P. A 1.P.P.
–STOUPAČKY ST.VODY A TV ZŮSTANOU BEZE ZMĚN VČETNĚ STÁVAJÍCÍCH K.K.
–NOVÝ ROZVOD CIRKULACE BUDE PROPOJEN VE 3.N.P. POD STÁVAJÍCÍM BYTOVÝM K.K. SE STOUPAČKOU TV

LEGENDA MÍSTNOSTÍ 2.N.P.

Č.	MÍSTNOST	PLOCHA [m2]
201	HALA	14,7
202	CHODBA + HL. SCHODIŠTĚ	49,0
203	CHODBA + BOČNÍ SCHOD.	31,3
204	PŘEDSÍŇ	5,2
205	KOUPELNA	4,5
206	POKOJ	21,0
207	LOŽNICE	15,5
208	KUCHYŇ	7,3
209	LODŽIE 4,0	
210	PŘEDSÍŇ	4,1
211	KOUPELNA	5,4
212	POKOJ + KUCH. KOUT	28,3
213	VÝTAHOVÁ ŠACHTA	7,4
214	POKOJ	10,1
215	PŘEDSÍŇ	7,5
216	POKOJ + KUCH. KOUT	26,7
217	LODŽIE 8,3	
218	PŘEDSÍŇ	3,4
219	CHODBA + BOČNÍ SCHOD.	78,9

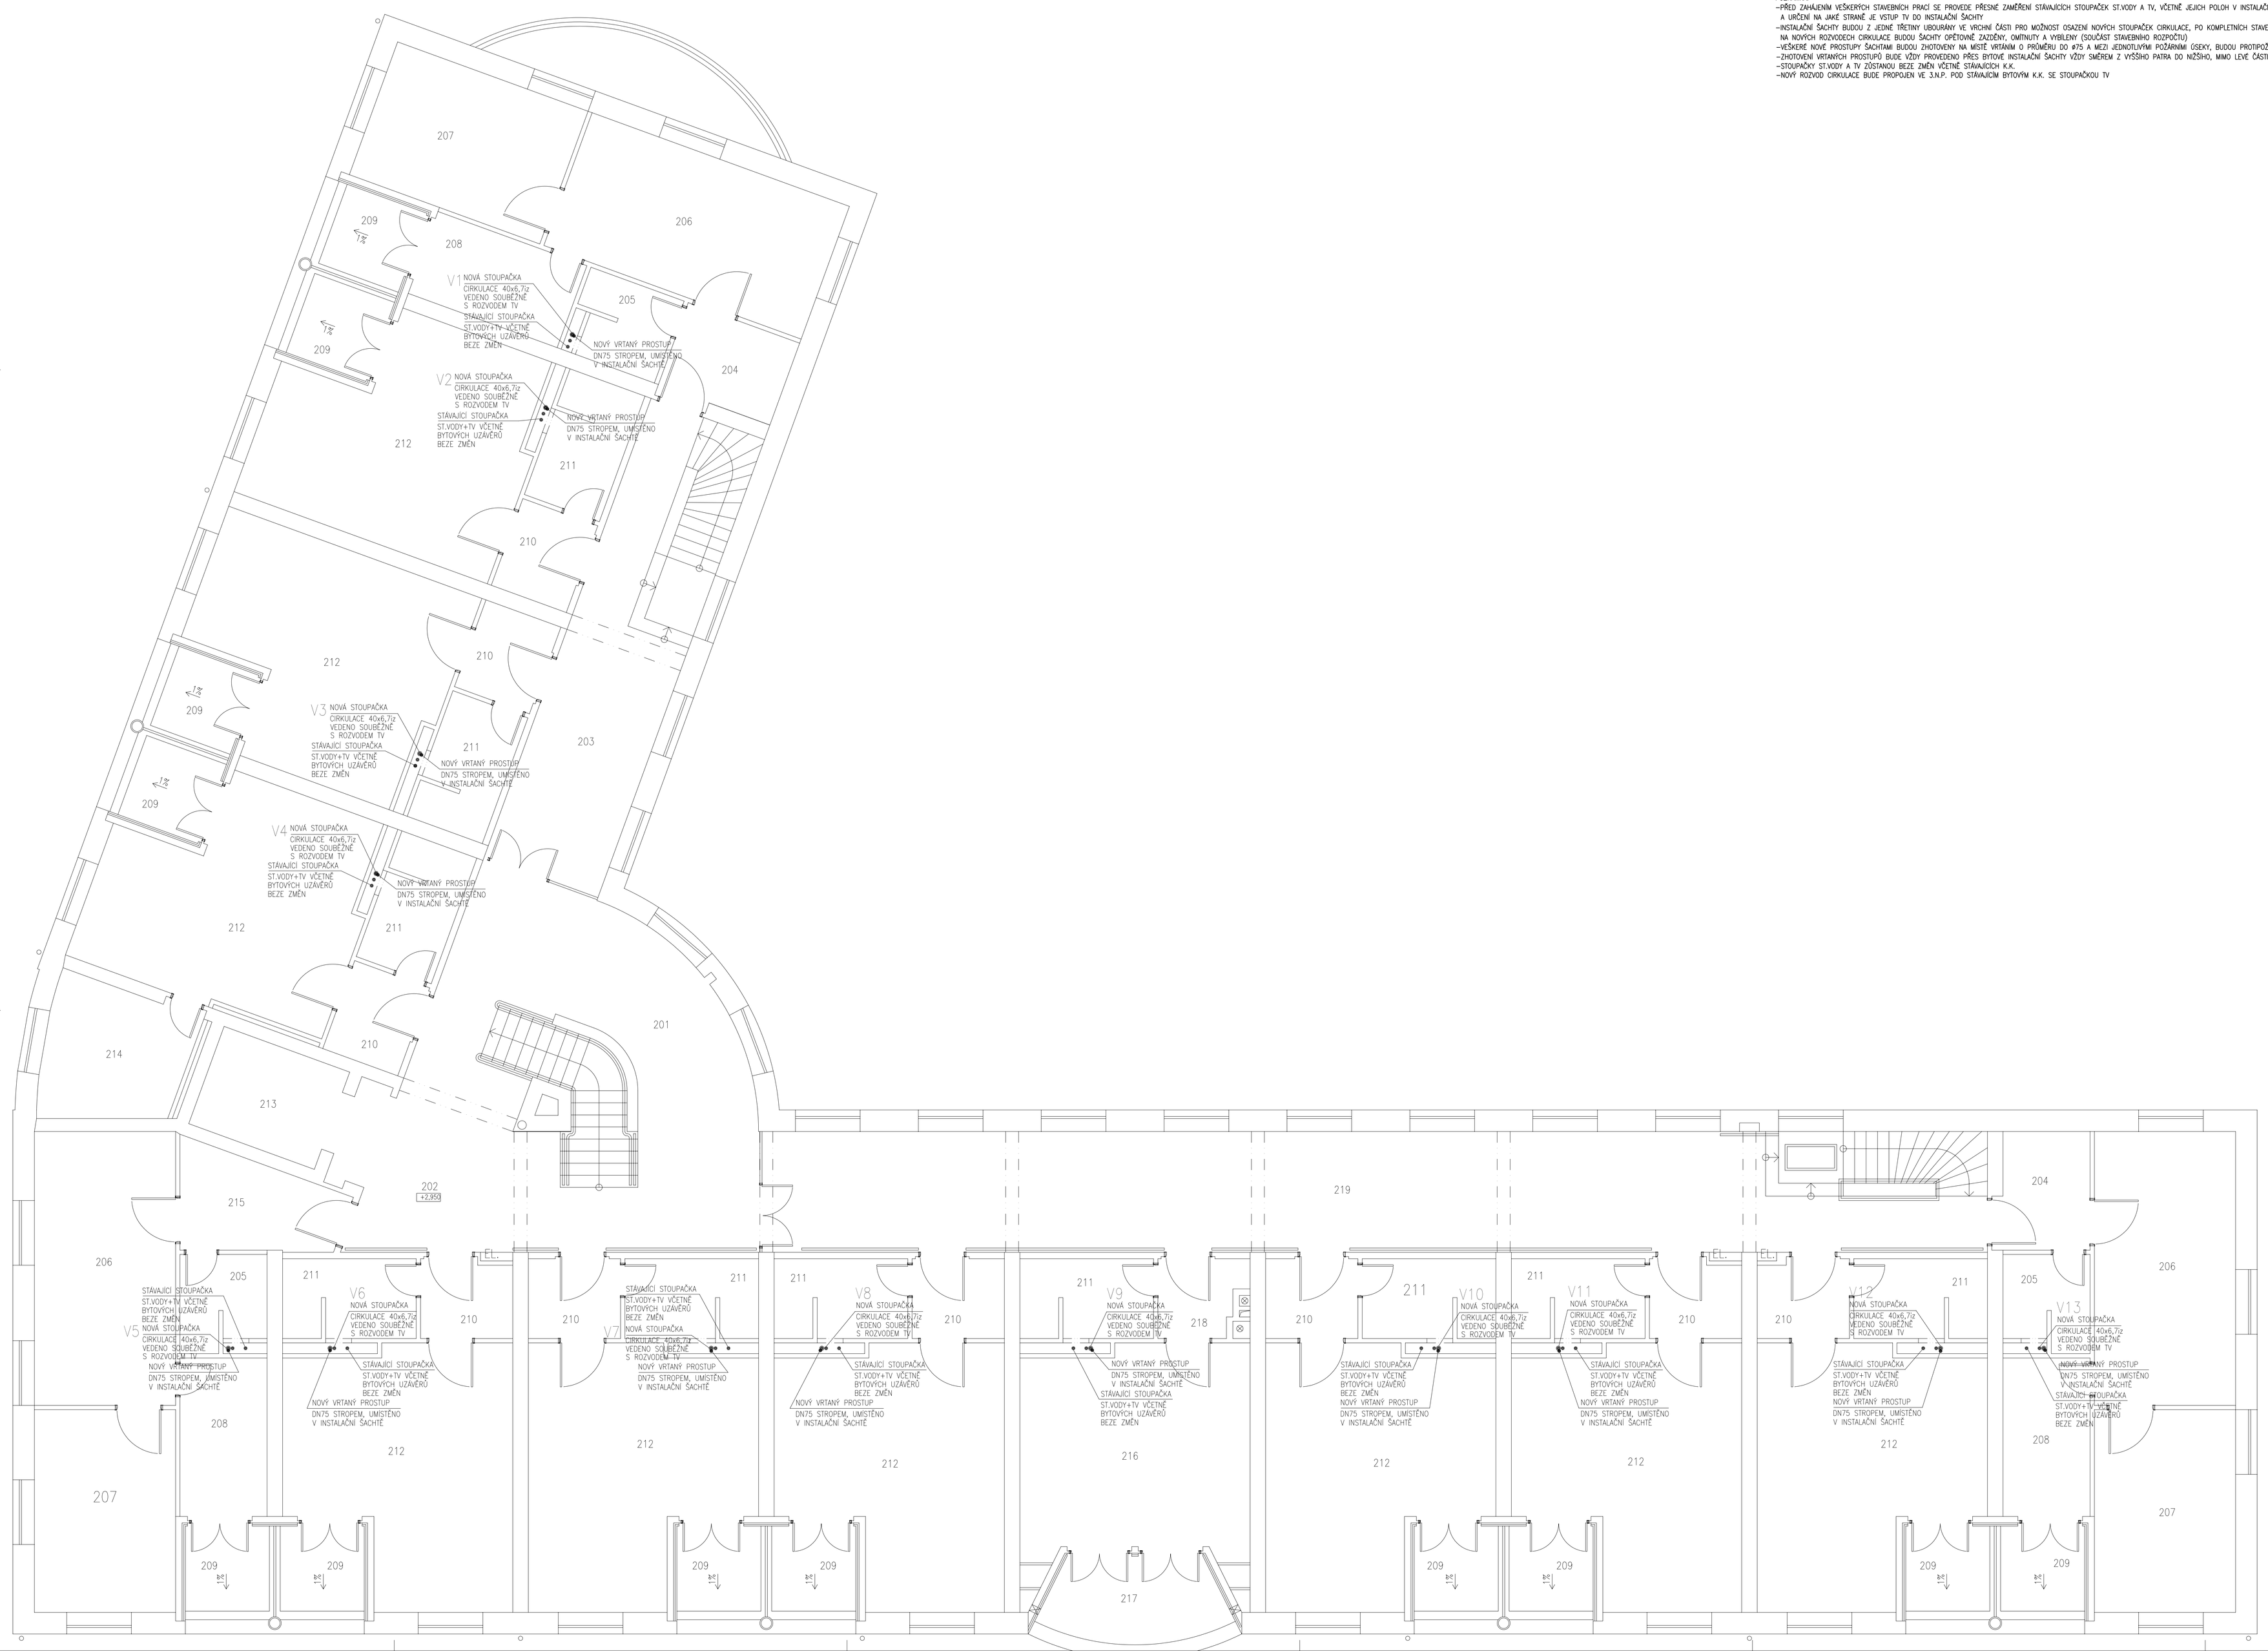

LEGENDA SANITÁRNÍCH ROZVODŮ A ZAŘÍZENÍ

STÁVAJÍCÍ ROZVOD ST.VODY V OBJEKTU – POTRUBÍ PLASTOVÉ PP–R
STÁVAJÍCÍ ROZVOD TV V OBJEKTU – POTRUBÍ PLASTOVÉ PP–R
STÁVAJÍCÍ ROZVOD POŽÁRNÍ VODY V OBJEKTU – POTRUBÍ OCELOVÉ_ZÁVITOVÉ
NOVĚ NAVRŽENÝ ROZVOD CIRKULACE V OBJEKTU – POTRUBÍ PLASTOVÉ PP–R
NOVĚ NAVRŽENÝ ROZVOD TV V MÍSTNOSTI č. 013 – POTRUBÍ PLASTOVÉ PP–R

PKs	STÁVAJÍCÍ PLYNOVÝ STACIONÁRNÍ KOTEL
PÖHs	STÁVAJÍCÍ PLYNOVÝ STACIONÁRNÍ OHŘÍVAČ TV O OBJEMU 755L
HNs	STÁVAJÍCÍ HYDRANT S TVAROVÉ STÁLOU HADICÍ S UMÍSTĚNÍM DO ZDIVA

vedoucí projektant	zodpovědný projektant	vypracoval	Milan Klogner technická zařízení budov telefon: 485 100 271 mobil: 605 448 869 email: klog@volny.cz
M.Klogner	M.Klogner	M.Klogner	
mobil:605 448 869	mobil:605 448 869	mobil:605 448 869	

investor: Město Chrastava, náměstí 1. máje 1, 463 31, Chrastava

místo stavby: Pečovatelský dům, Bílokostelecká 66, Chrastava

AKCE: REKONSTRUKCE ROZVODŮ CIRKULAČNÍHO POTRUBÍ V PEČOVATELSKÉM DOMĚ ULICI BÍLOKOSTELECKÁ, CHRASTAVA
D.1.4.1– ZDRAVOTNĚ TECHNICKÉ INSTALACE

VÝKRES: PŮDORYS 2.N.P.

formát	16x44
datum	12/2013
účel	DPS
č. zakázky	---
č. archivní	---
měřítko	1:50
č. výkresu	ZT–03