



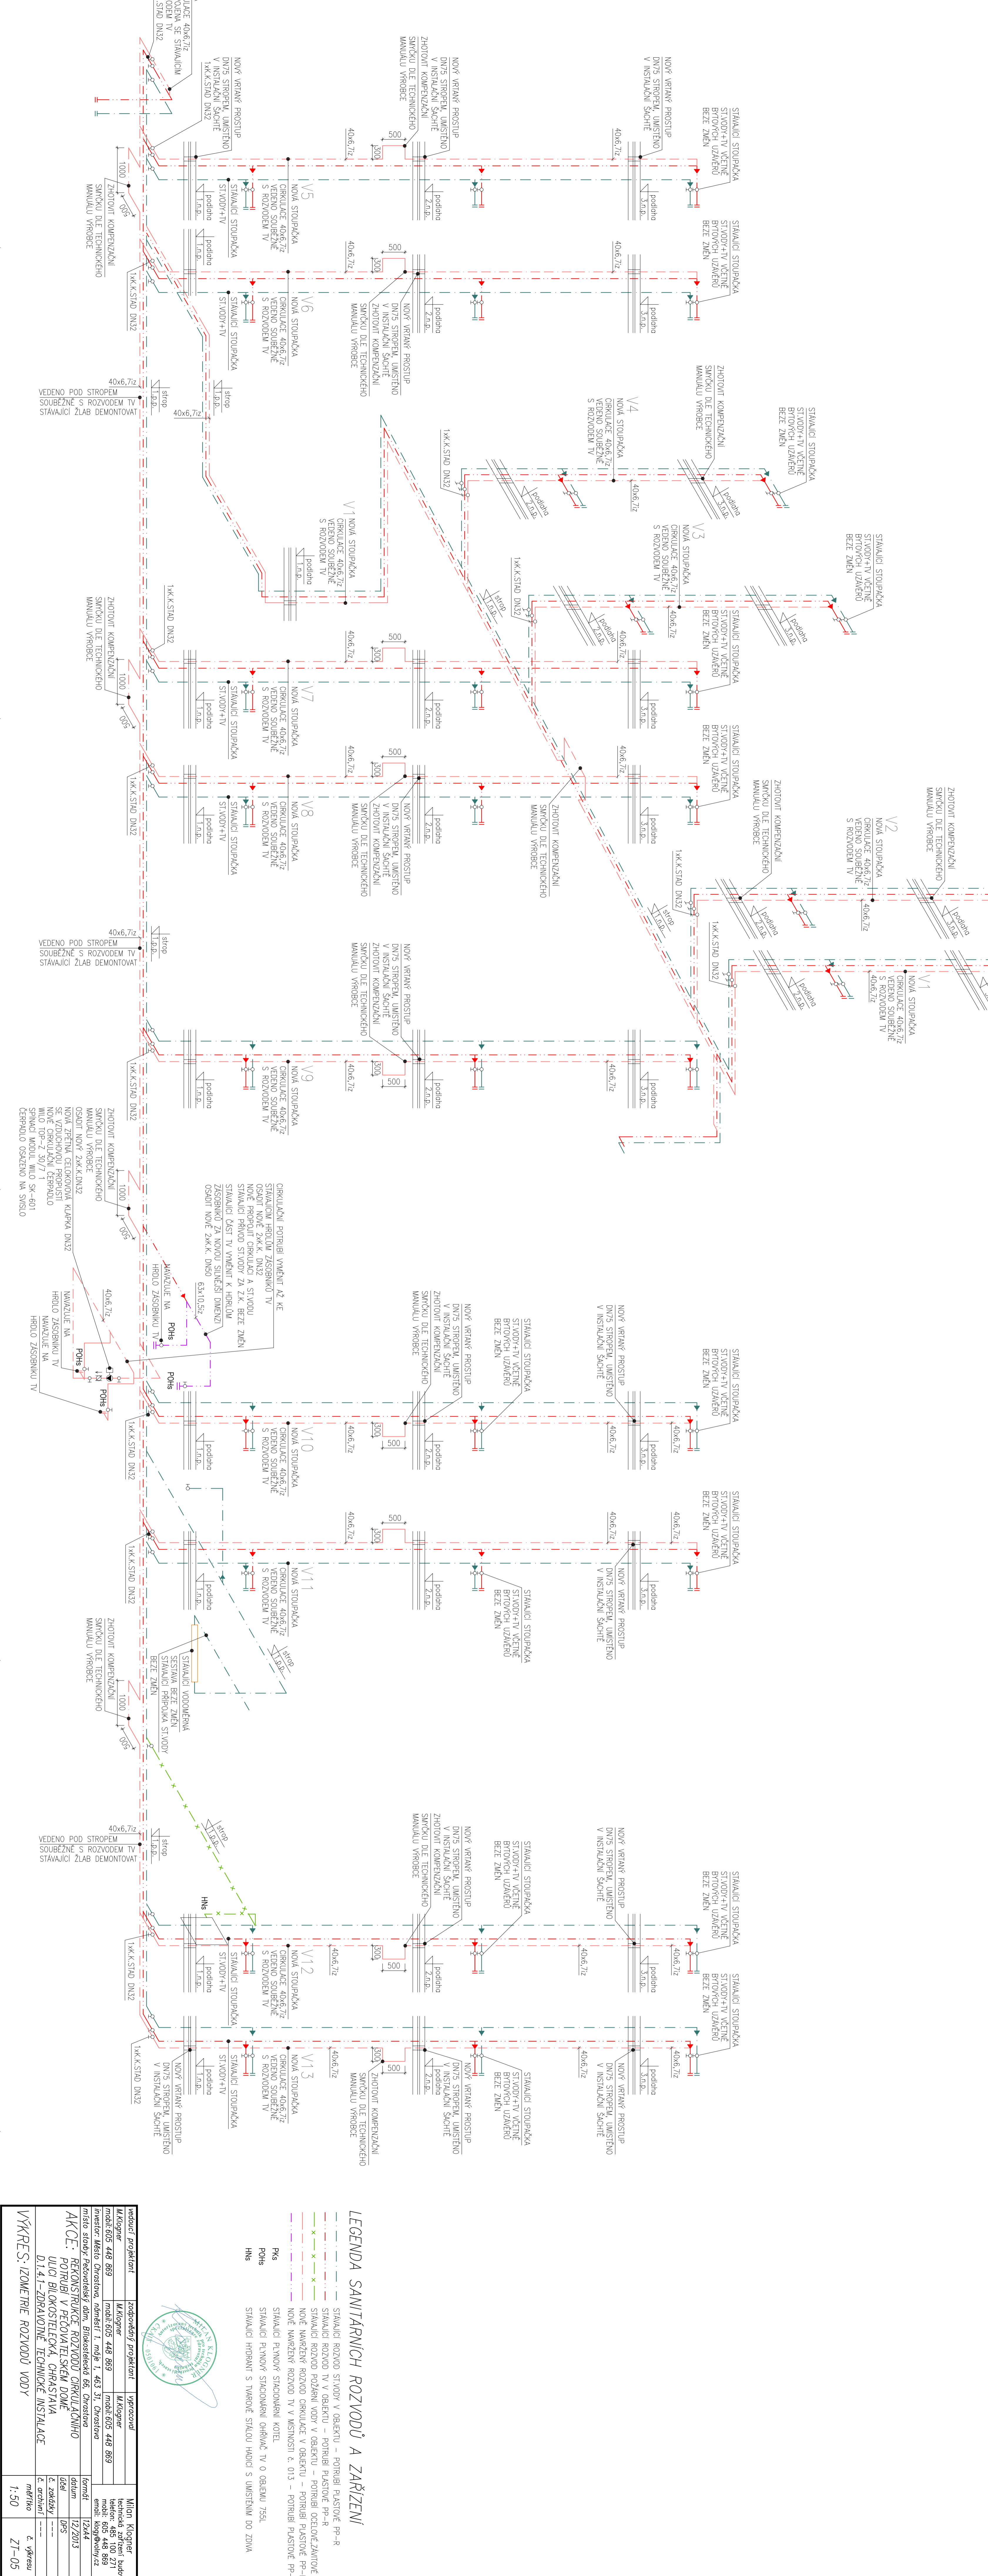

**LEGENDA SANITARNÍCH ROZVODŮ A ZAŘÍZENÍ**




<b>AKCE:</b>					
<b>VÝKRES: IZOMETRIE ROZVODŮ VODY</b>					
				Datum: 12/2013	
				Č. zakázky: ---	
				Č. archivu: ---	
				Č. výkresu: ZT-05	