
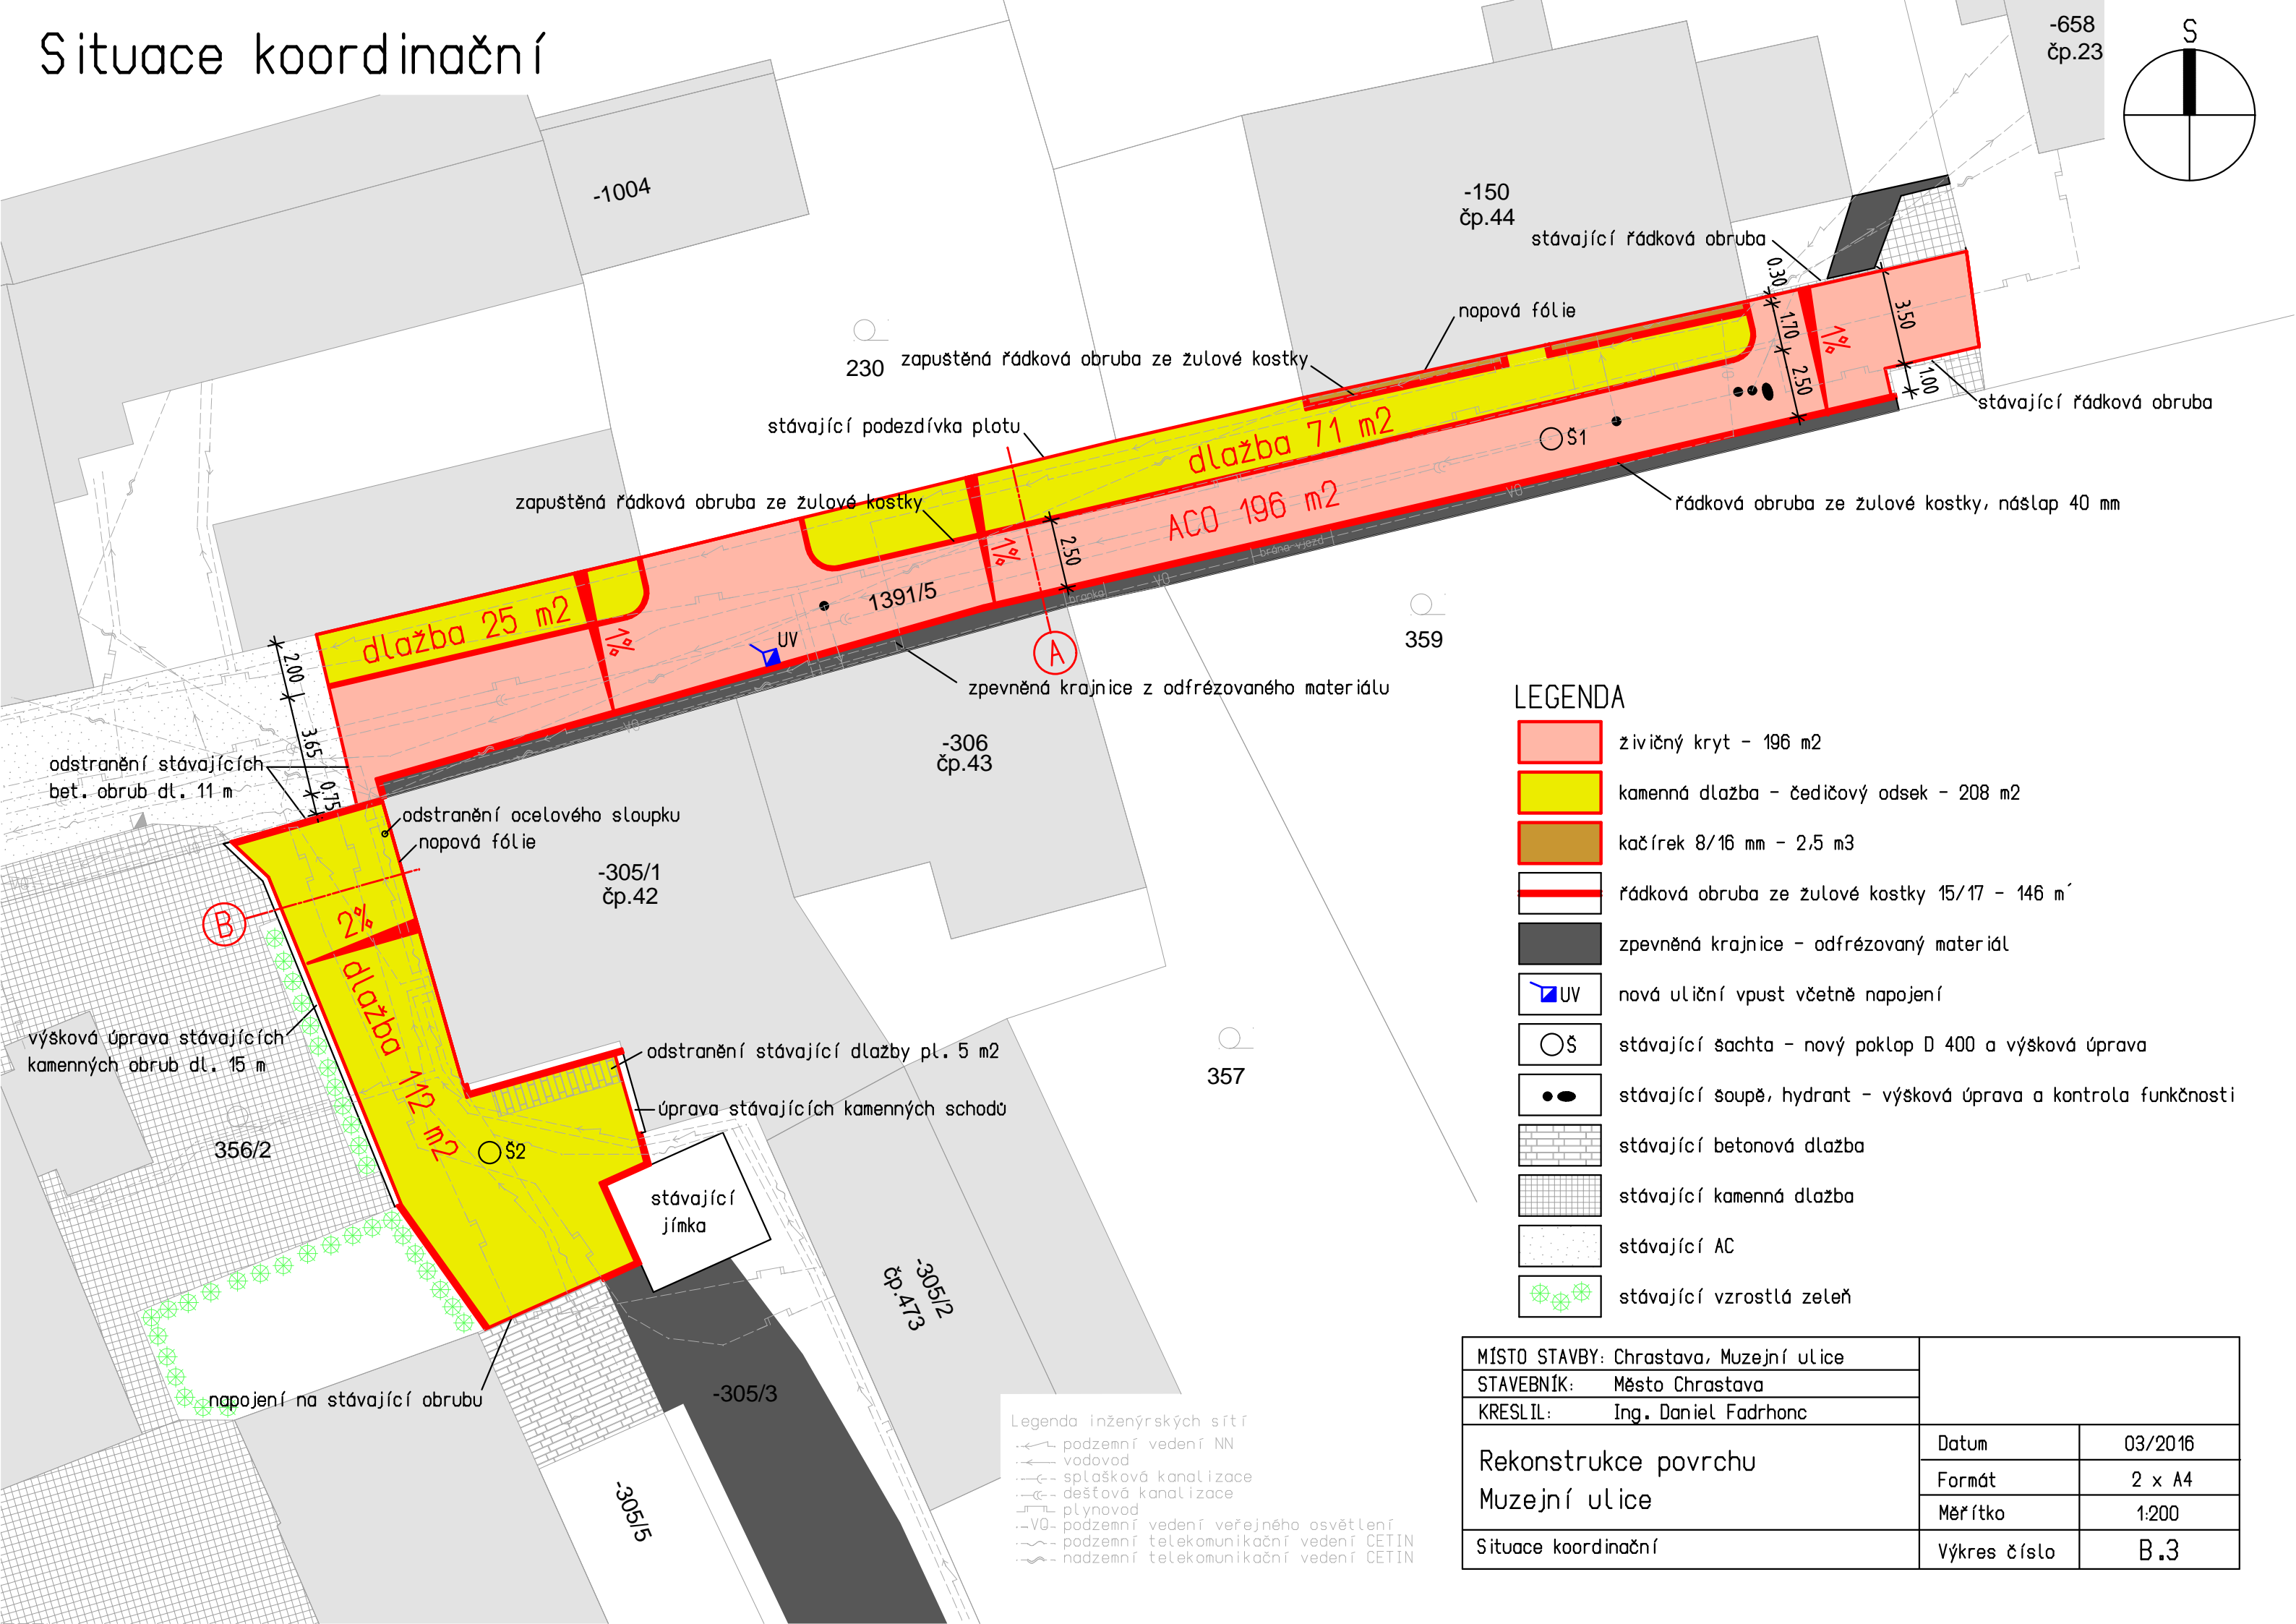


# Situace koordinační

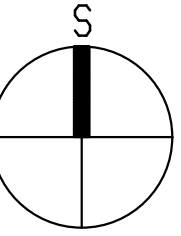

## LEGENDA

- živičný kryt - 196 m<sup>2</sup>
- kamenná dlažba - čedičový odsek - 208 m<sup>2</sup>
- kačírek 8/16 mm - 2,5 m<sup>3</sup>
- řádková obruba ze žulové kostky 15/17 - 146 m<sup>1</sup>
- zpevněná krajnice - odfrézovaný materiál
- UV nová uliční vpust včetně napojení
- Š stávající šachta - nový poklop D 400 a výšková úprava
- stávající soupě, hydrant - výšková úprava a kontrola funkčnosti
- stávající betonová dlažba
- stávající kamenná dlažba
- stávající AC
- stávající vzrostlá zeleň

- Legenda inženýrských sítí
- podzemní vedení NN
  - vodovod
  - splašková kanalizace
  - dešťová kanalizace
  - plynovod
  - VO- podzemní vedení veřejného osvětlení
  - podzemní telekomunikační vedení CETIN
  - nadzemní telekomunikační vedení CETIN

MÍSTO STAVBY: Chrastava, Muzejní ulice		
STAVEBNÍK: Město Chrastava		
KRESLIL: Ing. Daniel Fadrhonc		
Rekonstrukce povrchu Muzejní ulice	Datum	03/2016
	Formát	2 x A4
	Měřítko	1:200
Situace koordinační	Výkres číslo	B.3